COMUNE DI CURINGA
PROV. DI CATANZARO

PROGETTO: LAVORI OCCORRENTI PER LA COSTRUZIONE DI UNA ROTATORIA A RASO AL Km 386 + 00-SULLA SS. N° 18 "TIRRENA INFERIORE" IN LOCALITA' "ACCONIA DI CURINGA"

PROGETTO ESECUTIVO

DITTA : COMUNE DI CURINGA

UBICAZIONE: ACCONIA-MARE

I PROGETTISTI e COORDINATORI PER LA SICUREZZA IN FASE DI PROGETTAZIONE:

ING. GIUSEPPE GULLO

ING. GIACINTO LORUSSO

GEOM. ANTONIO DI BELLA

ELABORATO: LAYOUT DI CANTIERE PER LE LAVORAZIONI DENTRO L'ANELLO E DI COLLEGAMENTO ALLA SS 18 A NORD DELLA ROTATORIA - Scale 1 : 500
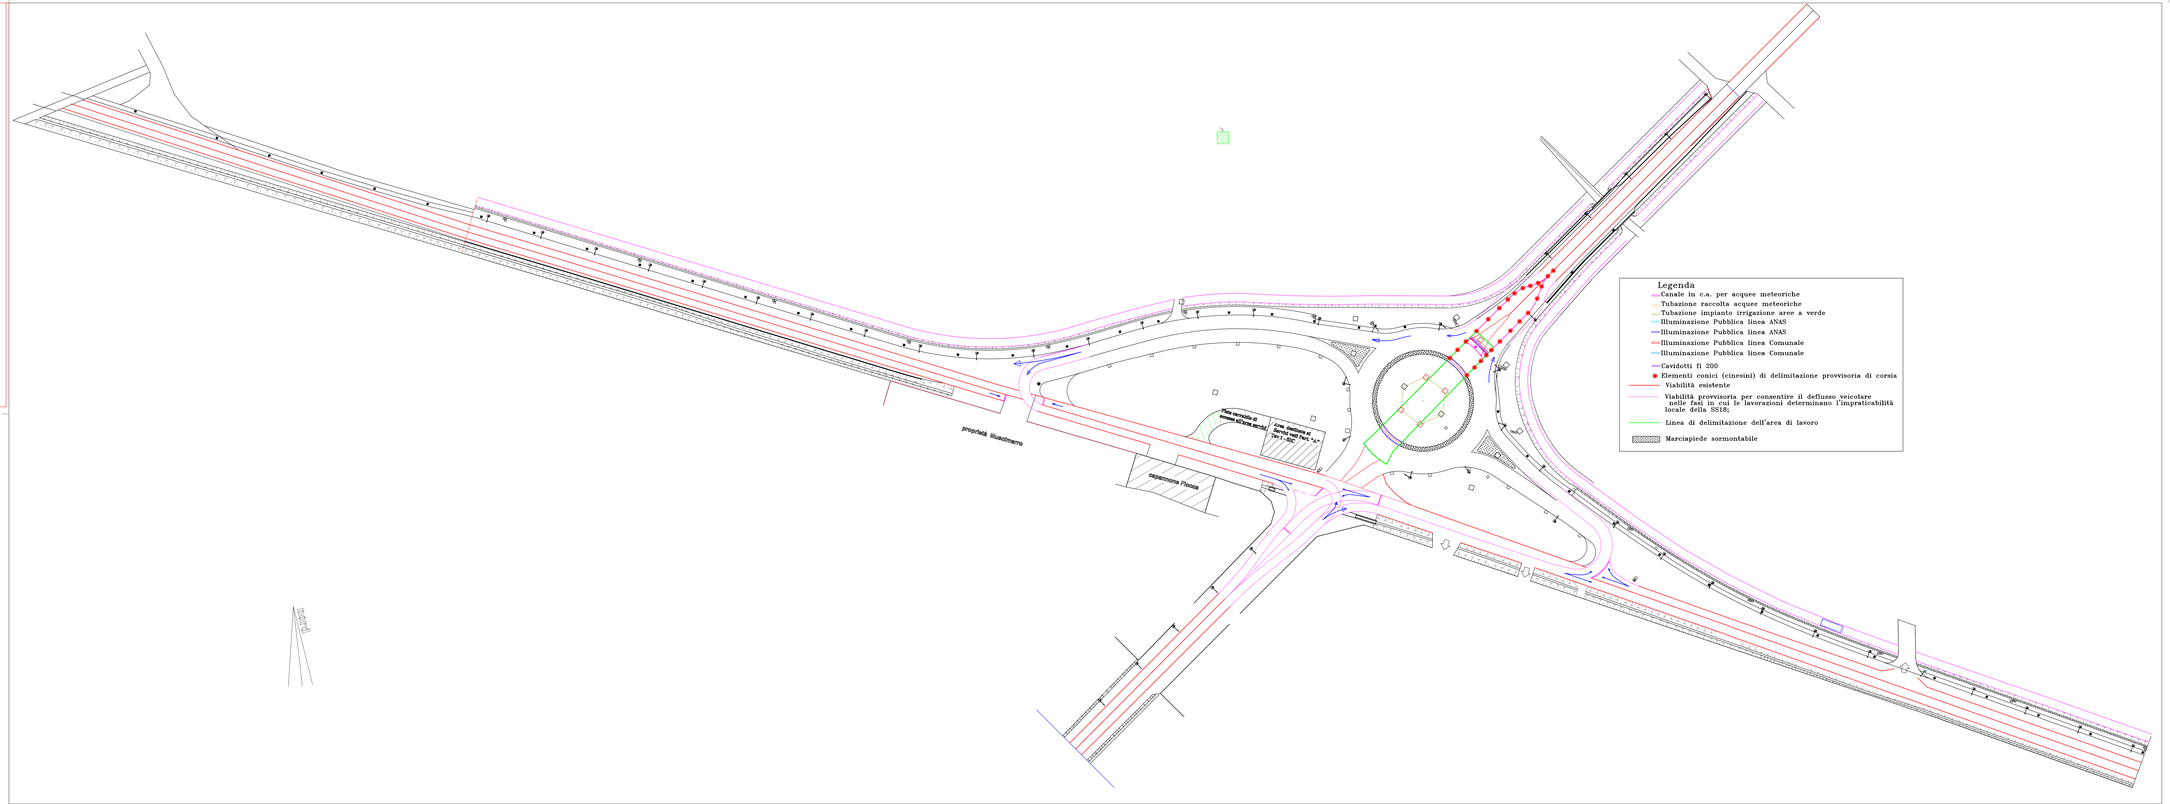
Tav. nr. Ele. 3