COMUNE DI CURINGA
PROV. DI CATANZARO

PROGETTO: LAVORI OCCORRENTI PER LA COSTRUZIONE DI UNA ROTATORIA A RASO AL Km 386 + 00-SULLA SS. N° 18 "TIRRENA INFERIORE" IN LOCALITA' "ACCONIA DI CURINGA"

PROGETTO ESECUTIVO

DITTA : COMUNE DI CURINGA

UBICAZIONE: ACCONIA-MARE

I PROGETTISTI e COORDINATORI PER LA SICUREZZA IN FASE DI PROGETTAZIONE:

ING. GIUSEPPE GULLO

ING. GIACINTO LORUSSO

GEOM. ANTONIO DI BELLA

ELABORATO: LAYOUT DI CANTIERE PER IL COMPLETAMENTO DELLE LAVORAZIONE - Scala 1 : 500

Tav. nr. Sfe. 5

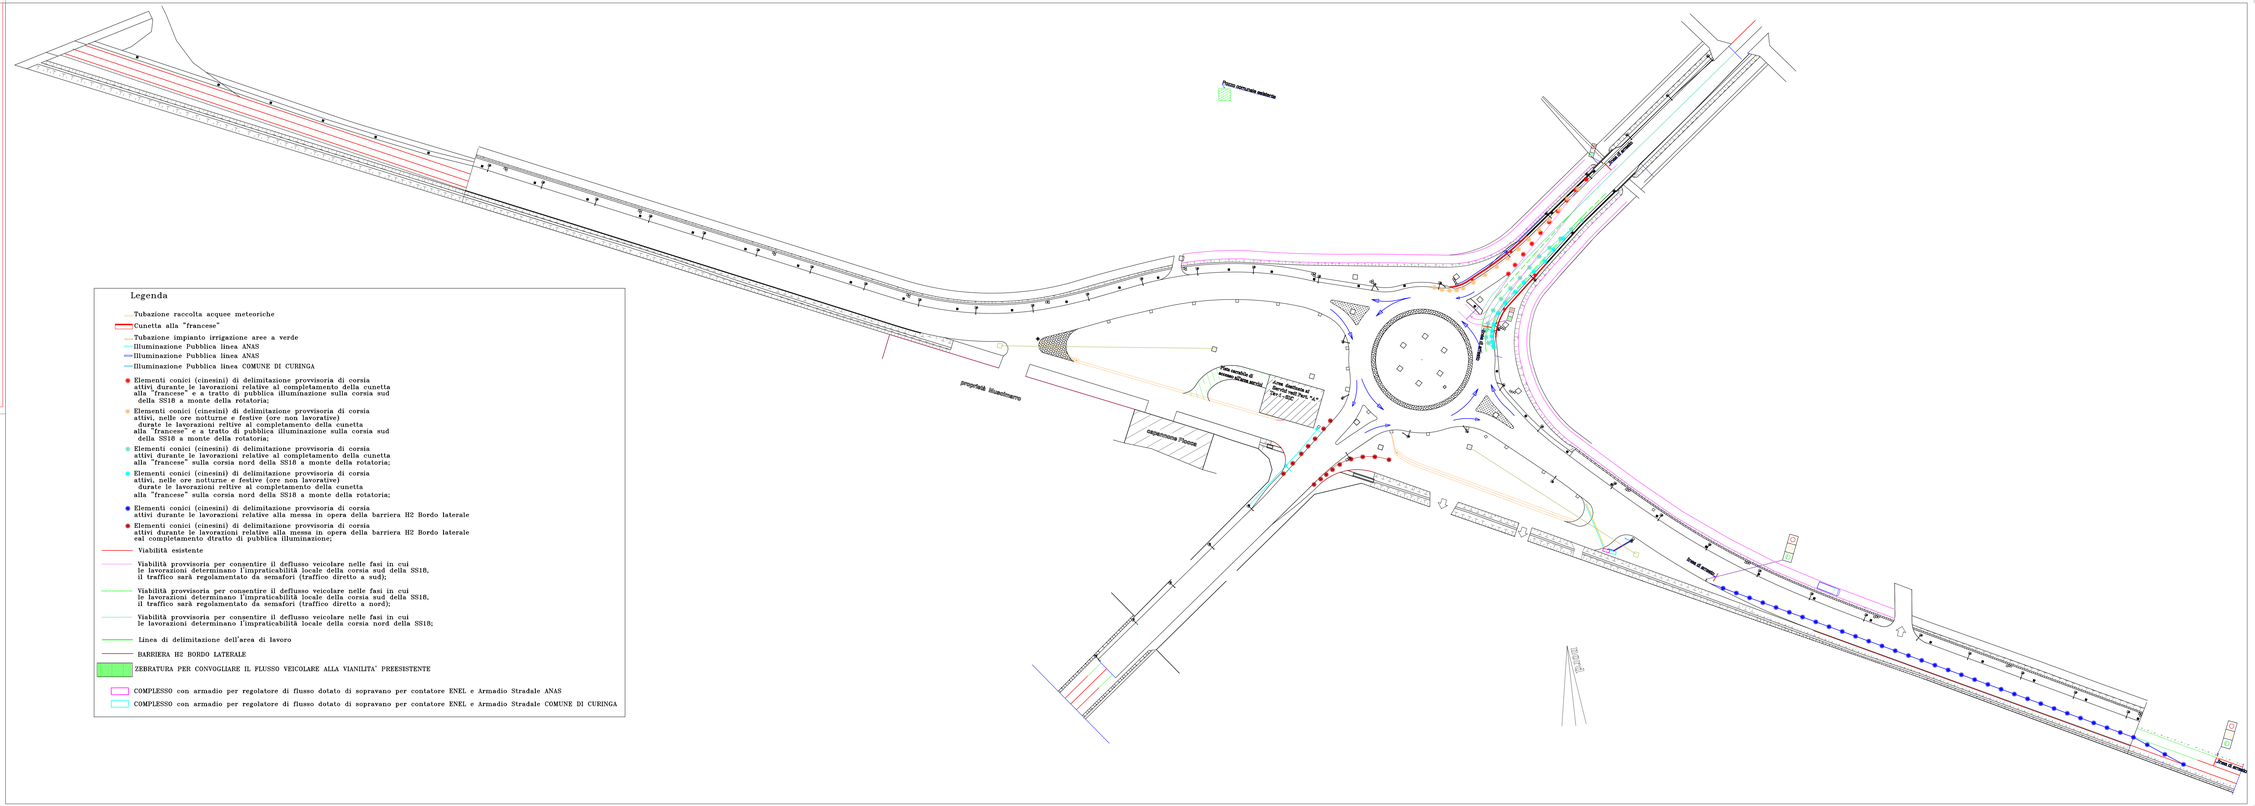

Legenda

- Tubazione raccolta acquee meteoriche
- Cunetta alla "francese"
- Tubazione impianto irrigazione aree a verde
- Illuminazione Pubblica linea ANAS
- Illuminazione Pubblica linea ANAS
- Illuminazione Pubblica linea COMUNE DI CURINGA
- Elementi conici (cinesini) di delimitazione provvisoria di corsia attivi, durante le lavorazioni relative al completamento della cunetta alla "francese" e a tratto di pubblica illuminazione sulla corsia sud della SS18 a monte della rotatoria;
- Elementi conici (cinesini) di delimitazione provvisoria di corsia attivi, nelle ore notturne e festive (ore non lavorative) durate le lavorazioni reltive al completamento della cunetta alla "francese" e a tratto di pubblica illuminazione sulla corsia sud della SS18 a monte della rotatoria;
- Elementi conici (cinesini) di delimitazione provvisoria di corsia attivi, durante le lavorazioni relative al completamento della cunetta alla "francese" sulla corsia nord della SS18 a monte della rotatoria;
- Elementi conici (cinesini) di delimitazione provvisoria di corsia attivi, nelle ore notturne e festive (ore non lavorative) durate le lavorazioni reltive al completamento della cunetta alla "francese" sulla corsia nord della SS18 a monte della rotatoria;
- Elementi conici (cinesini) di delimitazione provvisoria di corsia attivi durante le lavorazioni relative alla messa in opera della barriera H2 Bordo laterale
- Elementi conici (cinesini) di delimitazione provvisoria di corsia attivi durante le lavorazioni relative alla messa in opera della barriera H2 Bordo laterale eal completamento dtratto di pubblica illuminazione;
- Viabilità esistente
- Viabilità provvisoria per consentire il deflusso veicolare nelle fasi in cui le lavorazioni determinano l'impraticabilità locale della corsia sud della SS18, il traffico sarà regolamentato da semafori (traffico diretto a sud);
- Viabilità provvisoria per consentire il deflusso veicolare nelle fasi in cui le lavorazioni determinano l'impraticabilità locale della corsia sud della SS18, il traffico sarà regolamentato da semafori (traffico diretto a nord);
- Viabilità provvisoria per consentire il deflusso veicolare nelle fasi in cui le lavorazioni determinano l'impraticabilità locale della corsia nord della SS18;
- Linea di delimitazione dell'area di lavoro
- BARRIERA H2 BORDO LATERALE
- ZEBRATURA PER CONVOGLIARE IL FLUSSO VEICOLARE ALLA VIANILITA' PREESISTENTE
- COMPLESSO con armadio per regolatore di flusso dotato di sopravano per contatore ENEL e Armadio Stradale ANAS
- COMPLESSO con armadio per regolatore di flusso dotato di sopravano per contatore ENEL e Armadio Stradale COMUNE DI CURINGA