COMUNE DI CURINGA

PROV. DI CATANZARO

PROGETTO: LAVORI OCCORRENTI PER LA COSTRUZIONE DI UNA ROTATORIA A RASO AL Km 305 + 00-SULLA SS. N° 18 "TIRRENA INFERIORE" IN LOCALITA' "ACCONIA DI CURINGA"

PROGETTO ESECUTIVO

DITTA : COMUNE DI CURINGA

UBICAZIONE: ACCONIA-MARE

I PROGETTISTI e COORDINATORI PER LA SICUREZZA IN FASE DI PROGETTAZIONE:

ING. GIUSEPPE GULLO

ING. GIACINTO LORUSSO

GEOM. ANTONIO DI BELLA

ELABORATO: LAYOUT DI CANTIERE PER L'ESECUZIONE DELLA SEGNALETICA ORIZZONTALE - Scala 1 : 500

Tav. nr. Sit. 6

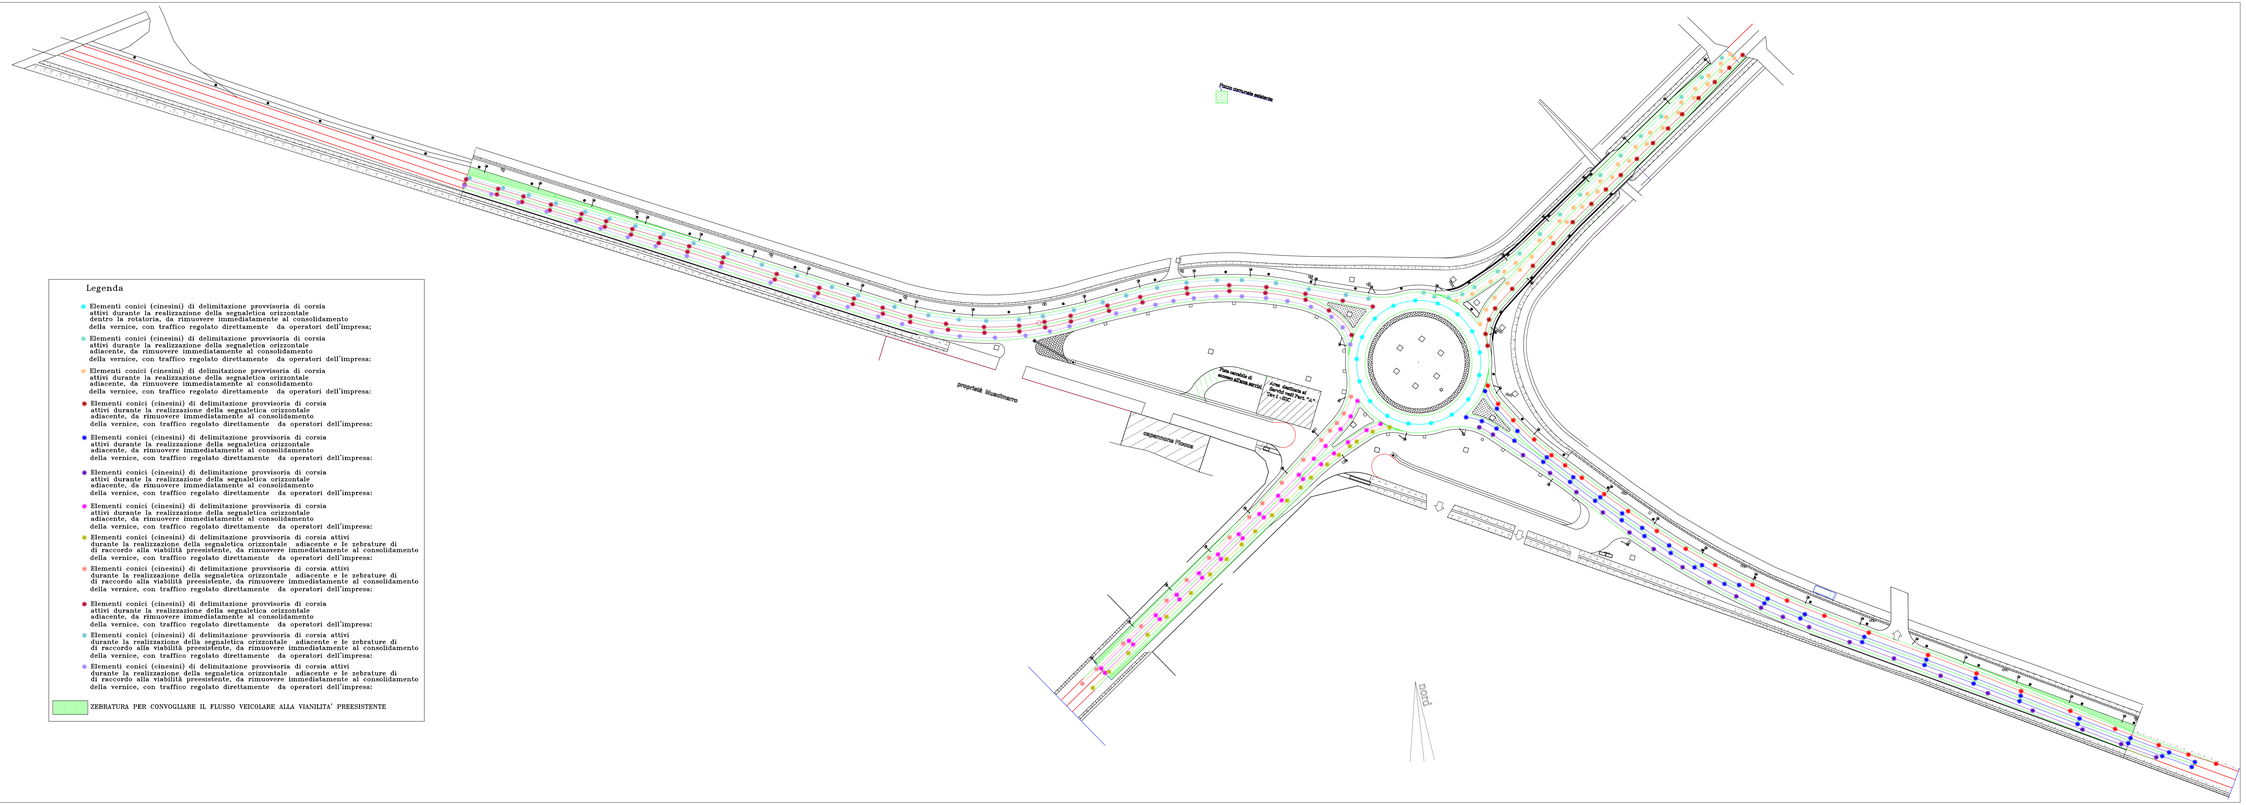

Legenda

- Elementi conici (cinesini) di delimitazione provvisoria di corsia attivi durante la realizzazione della segnaletica orizzontale dentro la rotatoria, da rimuovere immediatamente al consolidamento della vernice, con traffico regolato direttamente da operatori dell'impresa;
- Elementi conici (cinesini) di delimitazione provvisoria di corsia attivi durante la realizzazione della segnaletica orizzontale adiacente, da rimuovere immediatamente al consolidamento della vernice, con traffico regolato direttamente da operatori dell'impresa:
- Elementi conici (cinesini) di delimitazione provvisoria di corsia attivi durante la realizzazione della segnaletica orizzontale adiacente e le zebrature di di raccordo alla viabilità preesistente, da rimuovere immediatamente al consolidamento della vernice, con traffico regolato direttamente da operatori dell'impresa:
- Elementi conici (cinesini) di delimitazione provvisoria di corsia attivi durante la realizzazione della segnaletica orizzontale adiacente e le zebrature di di raccordo alla viabilità preesistente, da rimuovere immediatamente al consolidamento della vernice, con traffico regolato direttamente da operatori dell'impresa:
- Elementi conici (cinesini) di delimitazione provvisoria di corsia attivi durante la realizzazione della segnaletica orizzontale adiacente, da rimuovere immediatamente al consolidamento della vernice, con traffico regolato direttamente da operatori dell'impresa:
- Elementi conici (cinesini) di delimitazione provvisoria di corsia attivi durante la realizzazione della segnaletica orizzontale adiacente e le zebrature di di raccordo alla viabilità preesistente, da rimuovere immediatamente al consolidamento della vernice, con traffico regolato direttamente da operatori dell'impresa:
- Elementi conici (cinesini) di delimitazione provvisoria di corsia attivi durante la realizzazione della segnaletica orizzontale adiacente e le zebrature di di raccordo alla viabilità preesistente, da rimuovere immediatamente al consolidamento della vernice, con traffico regolato direttamente da operatori dell'impresa:

ZEBRATURA PER CONVOGLIARE IL FLUSSO VEICOLARE ALLA VIANILITA' PREESISTENTE