COMUNE DI CURINGA

PROV. DI CATANZARO

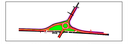

PROGETTO: **LAVORI DI COMPLETAMENTO PER LA MESSA IN SICUREZZA DELLA STRADA STATALE 18 Km 300 + 00 DELLA SS. N° 18 "TIRRENA INFERIORE" IN LOCALITA' " ACCONIA DI CURINGA"**

PROGETTO ESECUTIVO

DITTA : **COMUNE DI CURINGA**

UBICAZIONE: ACCONIA-BARI

I PROGETTISTA e COORDINATORE PER LA SICUREZZA IN FASE DI PROGETTAZIONE:

ING. GIUSEPPE GULLO

ING. GIACINTO GIRUNDO

GEOM. ANTONIO DI BELLA

ELABORATO: **PROFILO IN ASSE ALLA STRADA STATALE N.18 E STRADA PROVINCIALE A SANTO RAITORE VERSO MORELLI SPIALLITE** - **SCALA 1:200**

Tav. n: **04**
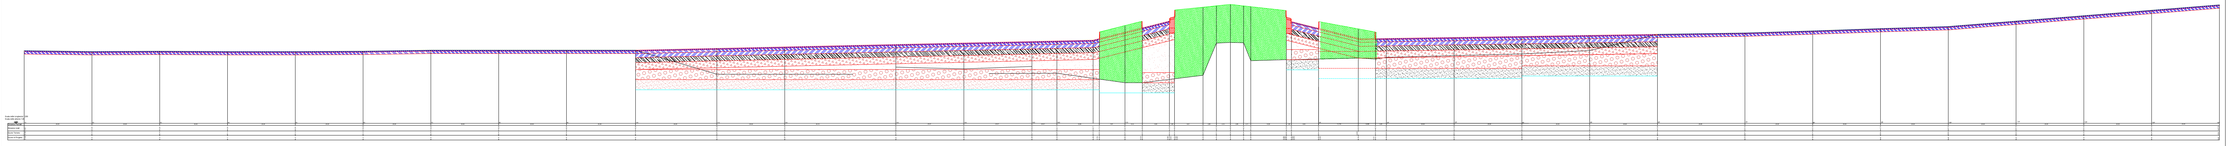
PROFILO IN ASSE ALLA SP 114