COMUNE DI CURINGA

PROV. DI CATANZARO

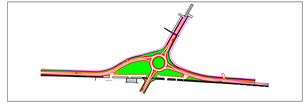

PROGETTO: **LAVORI OCCORRENTI PER LA COSTRUZIONE DI UNA ROTATORIA A RASO AL Km 386 + 000 SULLA SS. N° 18 "TIRRENA INFERIORE" IN LOCALITA' "ACCONIA DI CURINGA"**

PROGETTO ESECUTIVO

DITTA : **COMUNE DI CURINGA**

UBICAZIONE: ACCONIA-MARE

I PROGETTISTI e COORDINATORI PER LA SICUREZZA IN FASE DI PROGETTAZIONE:

ING. GIUSEPPE GULLO

ING. GIACINTO LORUSSO

GEOM. ANTONIO DI BELLA

ELABORATO: **SEZIONE PARTICOLAREGGIATA - SCALA 1: 100**

Tav. nr. **20**

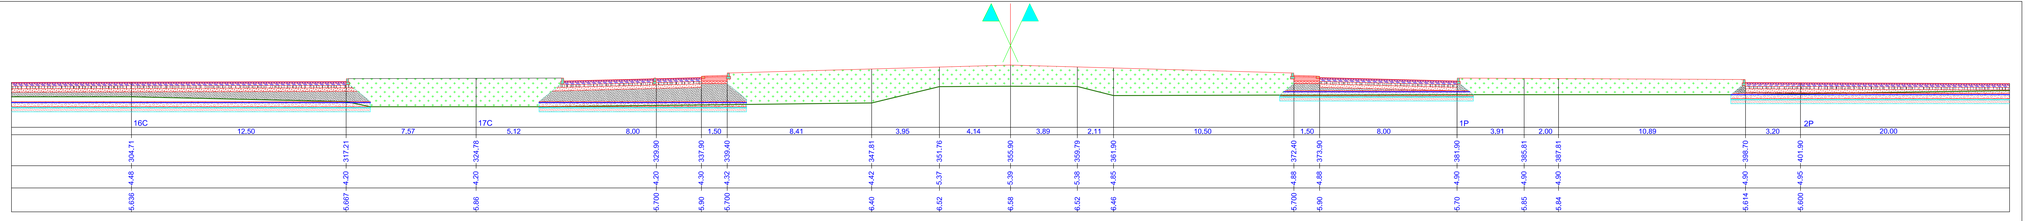

SEZIONE TIPO

Legenda

- linee della situazione attuale
- linee di progetto
- Telo di geotessile anticontaminante leggero– peso 400 gr/mq– Resistenza > 110 Kn/m
- Telo geotessile a filo continuo anticontaminante, peso per mq > 400 gr, Resistenza > di 24 Kn/m
- conglomerato bituminoso a masse chiuse (tappetino 3 cm)
- conglomerato bituminoso a masse semichiuse (binder 7 cm)
- conglomerato bituminoso a masse aperte (base legata 12 cm)
- Strato cementato– spessore = 15 cm
- Strato di stabilizzato– spessore = 20 cm
- Strato filtrante con materiale arido drenante– spessore = 30 cm
- Preparazione piano di posa(bonifica)– spessore = 30 cm
- Materiale di riporto appartenente ai gruppi da A0 ad A4
- Terreno vegetale
- pietrisco