COMUNE DI CURINGA
PROV. DI CATANZARO

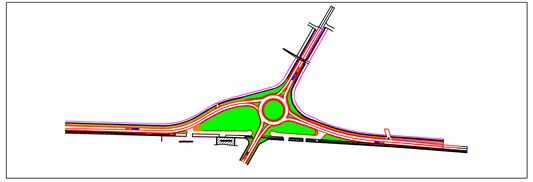

PROGETTO: LAVORI OCCORRENTI PER LA COSTRUZIONE DI UNA ROTATORIA A RASO AL Km 386 + 00-SULLA SS. N° 18 "TIRRENA INFERIORE" IN LOCALITA' "ACCONIA DI CURINGA"

PROGETTO ESECUTIVO

DITTA : COMUNE DI CURINGA

UBICAZIONE: ACCONIA-MARE

I PROGETTISTI e COORDINATORI PER LA SICUREZZA IN FASE DI PROGETTAZIONE:

ING. GIUSEPPE GULLO

ING. GIACINTO LORUSSO

GEOM. ANTONIO DI BELLA

ELABORATO: PARTICOLARI COSTRUTTIVI CANALE SCATOLARE DA "B" a "C" - SCALA 1:100

Tav. nr. 28

PIANTA FONDAZIONE

Sviluppo ciglio interno = 49.90 mL
Sviluppo ciglio esterno =49.25 mL

PIANTA FONDAZIONE

Sviluppo ciglio interno = 49.90 mL
Sviluppo ciglio esterno =49.25 mL

PIANTA CANALE

Sviluppo ciglio interno = 49.90 mL
Sviluppo ciglio esterno =49.25 mL

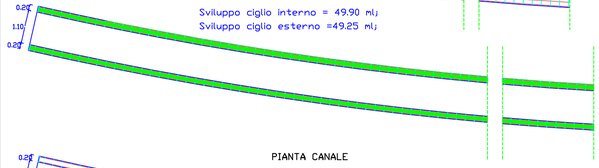

PIANTA CANALE

Sviluppo ciglio interno = 49.90 mL
Sviluppo ciglio esterno =49.25 mL

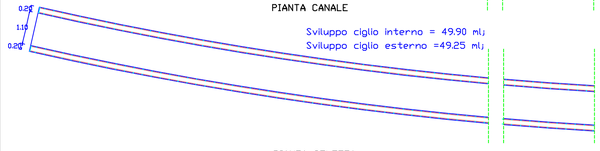

PIANTA SOLETTA

Sviluppo ciglio interno = 49.90 mL
Sviluppo ciglio esterno =49.25 mL

PIANTA SOLETTA

Sviluppo ciglio interno = 49.90 mL
Sviluppo ciglio esterno =49.25 mL

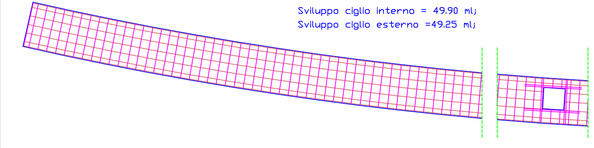

PROSPETTO LONGITUDINALE - CIGLIO ESTERNO

p = 0.15% L = 49.25 mt

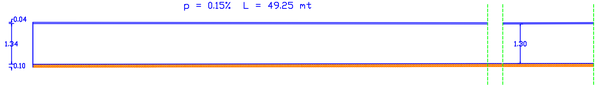

PROSPETTO LONGITUDINALE - CIGLIO ESTERNO

p = 0.15% L = 49.25 mt

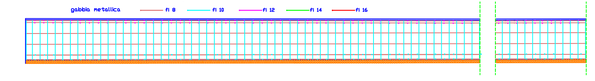

SEZIONE LONGITUDINALE

p = 0.15% L = 49.56 mt

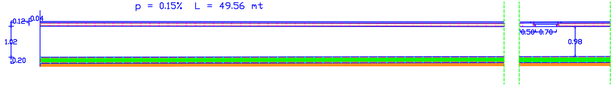

SEZIONE LONGITUDINALE

p = 0.15% L = 49.56 mt

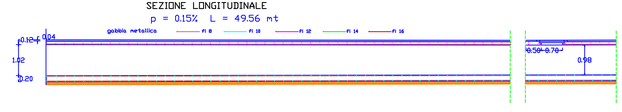

PROSPETTO LONGITUDINALE - CIGLIO INTERNO

p = 0.15% L = 49.90 mt

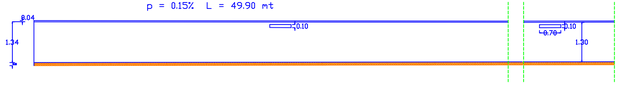

PROSPETTO LONGITUDINALE - CIGLIO INTERNO

p = 0.15% L = 49.90 mt

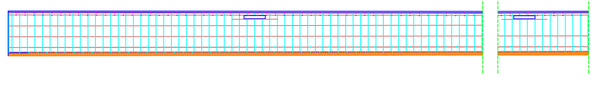

GABBIA METALLICA SEZIONE TIPO CANALE SCATOLARE DA "B" a "C" - SCALA 1:25

SEZIONE TIPO CANALE SCATOLARE
in corrispondenza della cadituta ispezionabile

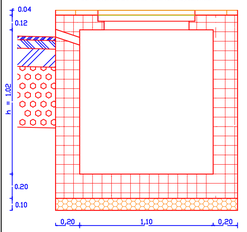

SEZIONE TIPO CANALE SCATOLARE
in corrispondenza della cadituta ispezionabile
7 + 7 fi 8 ffianti

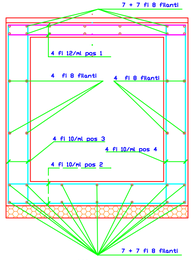

SEZIONE TIPO CANALE SCATOLARE
in corrispondenza della cadituta ispezionabile

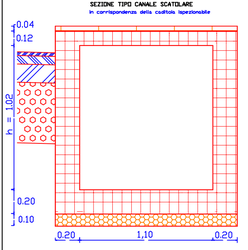

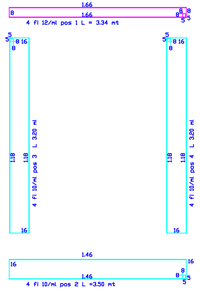

gabbia metallica

- fi 8
- fi 10
- fi 12
- fi 14
- fi 16