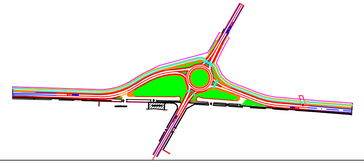

PROGETTO: LAVORI OCCORRENTI PER LA COSTRUZIONE DI UNA ROTATORIA A RASO AL Km 386 + 00-SULLA SS. N° 18 "TIRRENA INFERIORE" IN LOCALITA' "ACCONIA DI CURINGA"

PROGETTO ESECUTIVO

DITTA : COMUNE DI CURINGA

UBICAZIONE: ACCONIA-MARE

I PROGETTISTI e COORDINATORI PER LA SICUREZZA IN FASE DI PROGETTAZIONE:

ING. GIUSEPPE GULLO

ING. GIACINTO LORUSSO

GEOM. ANTONIO DI BELLA

ELABORATO: PARTICOLARI COSTRUTTIVI CANALE SCATOLARE DA "D" a "E"
- Scala 1 : 100

Tav. nr. 30

PIANTA FONDAZIONE

Sviluppo ciglio interno = 37.21 ml;
Sviluppo ciglio esterno =37.60 ml;

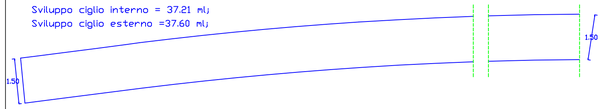

PROSPETTO LONGITUDINALE - CIGLIO ESTERNO

p = 0.15% L = 37.60 mt

PIANTA FONDAZIONE

Sviluppo ciglio interno = 37.21 ml;
Sviluppo ciglio esterno =37.60 ml;

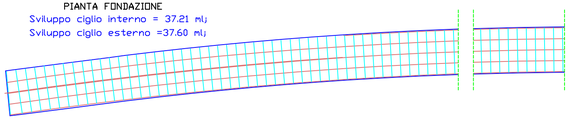

PROSPETTO LONGITUDINALE - CIGLIO ESTERNO

p = 0.15% L = 37.60 mt

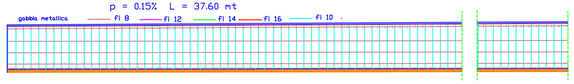

PIANTA CANALE

Sviluppo ciglio interno = 37.21 ml;
Sviluppo ciglio esterno =37.60 ml;

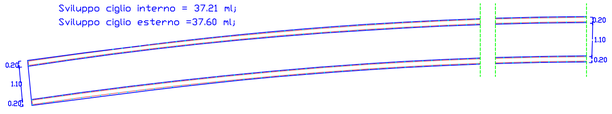

SEZIONE LONGITUDINALE

p = 0.15% L = 37.40 mt

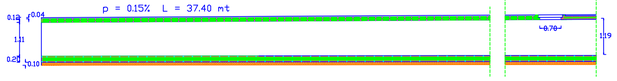

PIANTA CANALE

Sviluppo ciglio interno = 37.21 ml;
Sviluppo ciglio esterno =37.60 ml;

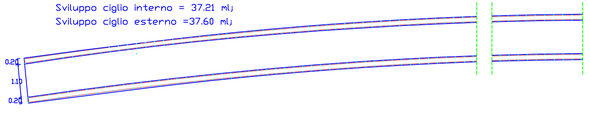

SEZIONE LONGITUDINALE

p = 0.15% L = 37.40 mt

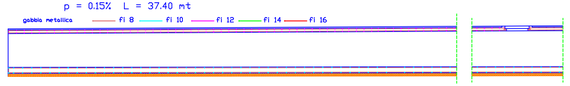

PIANTA SOLETTA

Sviluppo ciglio interno = 37.21 ml;
Sviluppo ciglio esterno =37.60 ml;

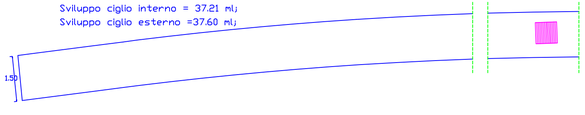

PROSPETTO LONGITUDINALE - CIGLIO INTERNO

p = 0.15% L = 37.21 mt

PIANTA SOLETTA

Sviluppo ciglio interno = 37.21 ml;
Sviluppo ciglio esterno =37.60 ml;

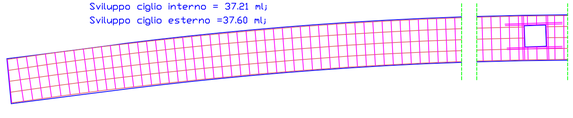

PROSPETTO LONGITUDINALE - CIGLIO INTERNO

p = 0.15% L = 37.21 mt

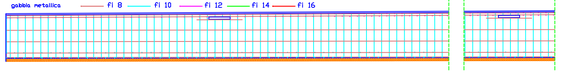

GABBIA METALLICA SEZIONE TIPO CANALE SCATOLARE DA "D" a "E" - SCALA 1:25

SEZIONE TIPO CANALE SCATOLARE

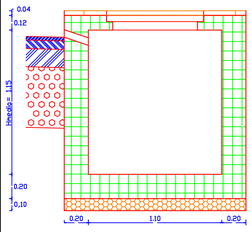

SEZIONE TIPO CANALE SCATOLARE

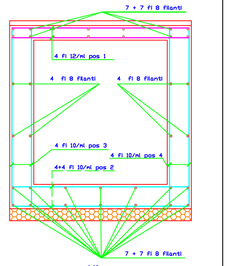

SEZIONE TIPO CANALE SCATOLARE

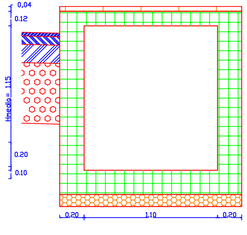

gabbia metallica
- fi 8
- fi 10
- fi 12
- fi 14
- fi 16