


COMUNE DI CURINGA
PROV. DI CATANZARO

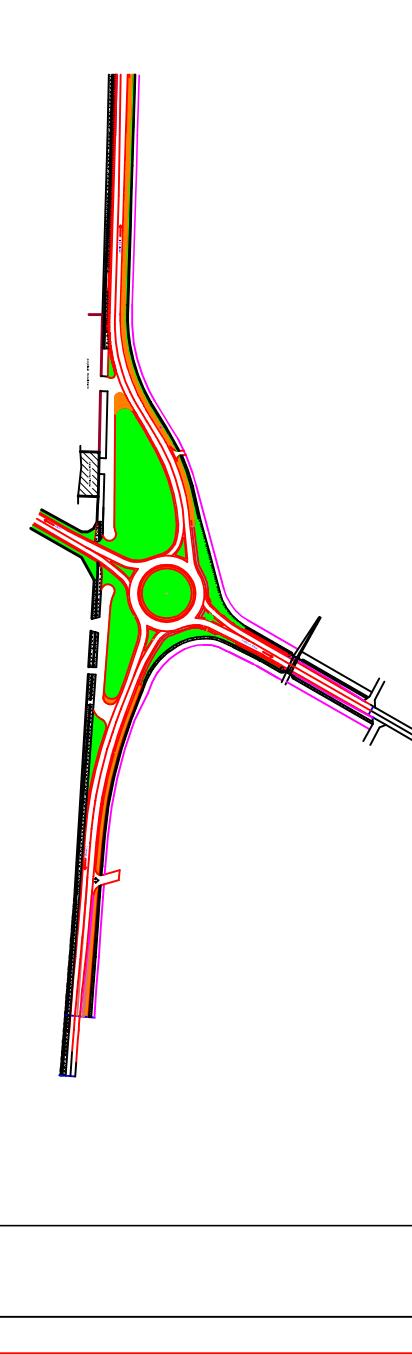

PROGETTO: LAVORI OCCORRENTI PER LA
COSTRUZIONE DI UNA ROTATORIA A RASO AL Km. 386
+ 00 SULLA SS. N° 18 "TIRRENA INFERIORE" IN
LOCALITA' "ACCONIA DI CURINGA"

PROGETTO ESECUTIVO

DITTA: COMUNE DI CURINGA

UBICAZIONE: ACCONIA-MARE

I PROGETTISTI e COORDINATORI PER LA
SICUREZZA IN FASE DI PROGETTAZIONE:

ING. GIUSEPPE GULLO

ING. GIACINTO LORUSSO

GEOM. ANTONIO DI BELLA

ELABORATO: PLANIMETRIA CON INDICAZIONE DELLA
INTERFERENZA - SCALA 1: 500

Tav. nr. 50

Legenda
— linea TELECOM aerea

