COMUNE DI CURINGA
PROV. DI CATANZARO

PROGETTO: **LAVORI OCCORRENTI PER LA COSTRUZIONE DI UNA ROTATORIA A RASO AL Km 386 + 00 SULLA SS. N° 18 "TIRRENA INFERIORE" IN LOCALITA' "ACCONIA DI CURINGA"**

PROGETTO ESECUTIVO

DITTA : **COMUNE DI CURINGA**

UBICAZIONE: ACCONIA-MARE

I PROGETTISTI e COORDINATORI PER LA SICUREZZA IN FASE DI PROGETTAZIONE:

ING. GIUSEPPE GULLO

ING. GIACINTO LORUSSO

GEOM. ANTONIO DI BELLA

ELABORATO: **PLANIMETRIA DI TRACCIAMENTO - VERTICI CENTRI E RAGGI DI CURVATURA DEGLI ASSI STRADALI**
- SCALA 1: 500
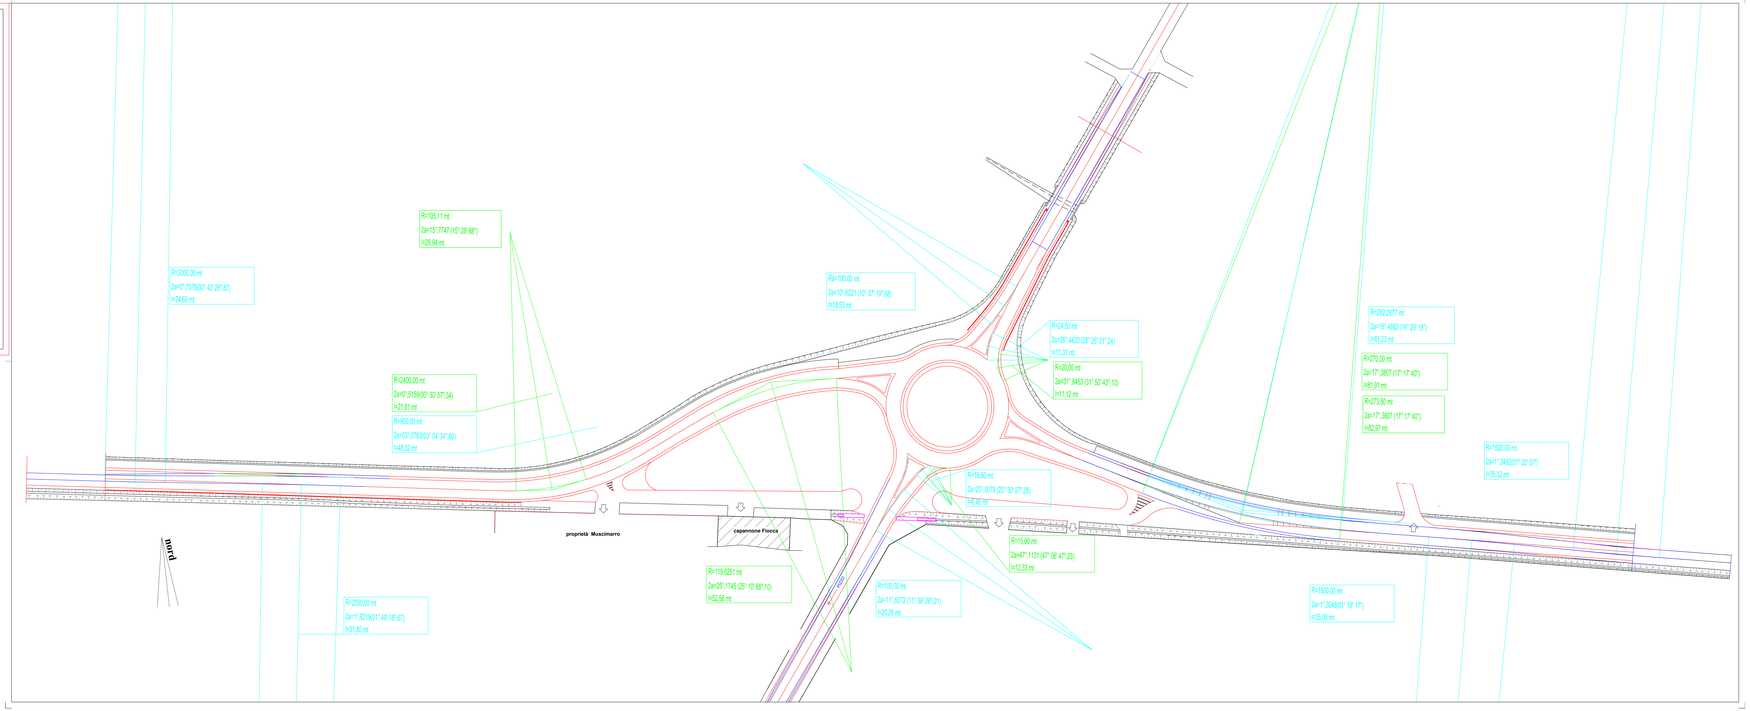
Tav. nr. **07 - bis** (**Modificata per aceogliere i rilievi della Conferenza dei servizi del 20.07.2015**)