



PIANTA quota +2.70mt

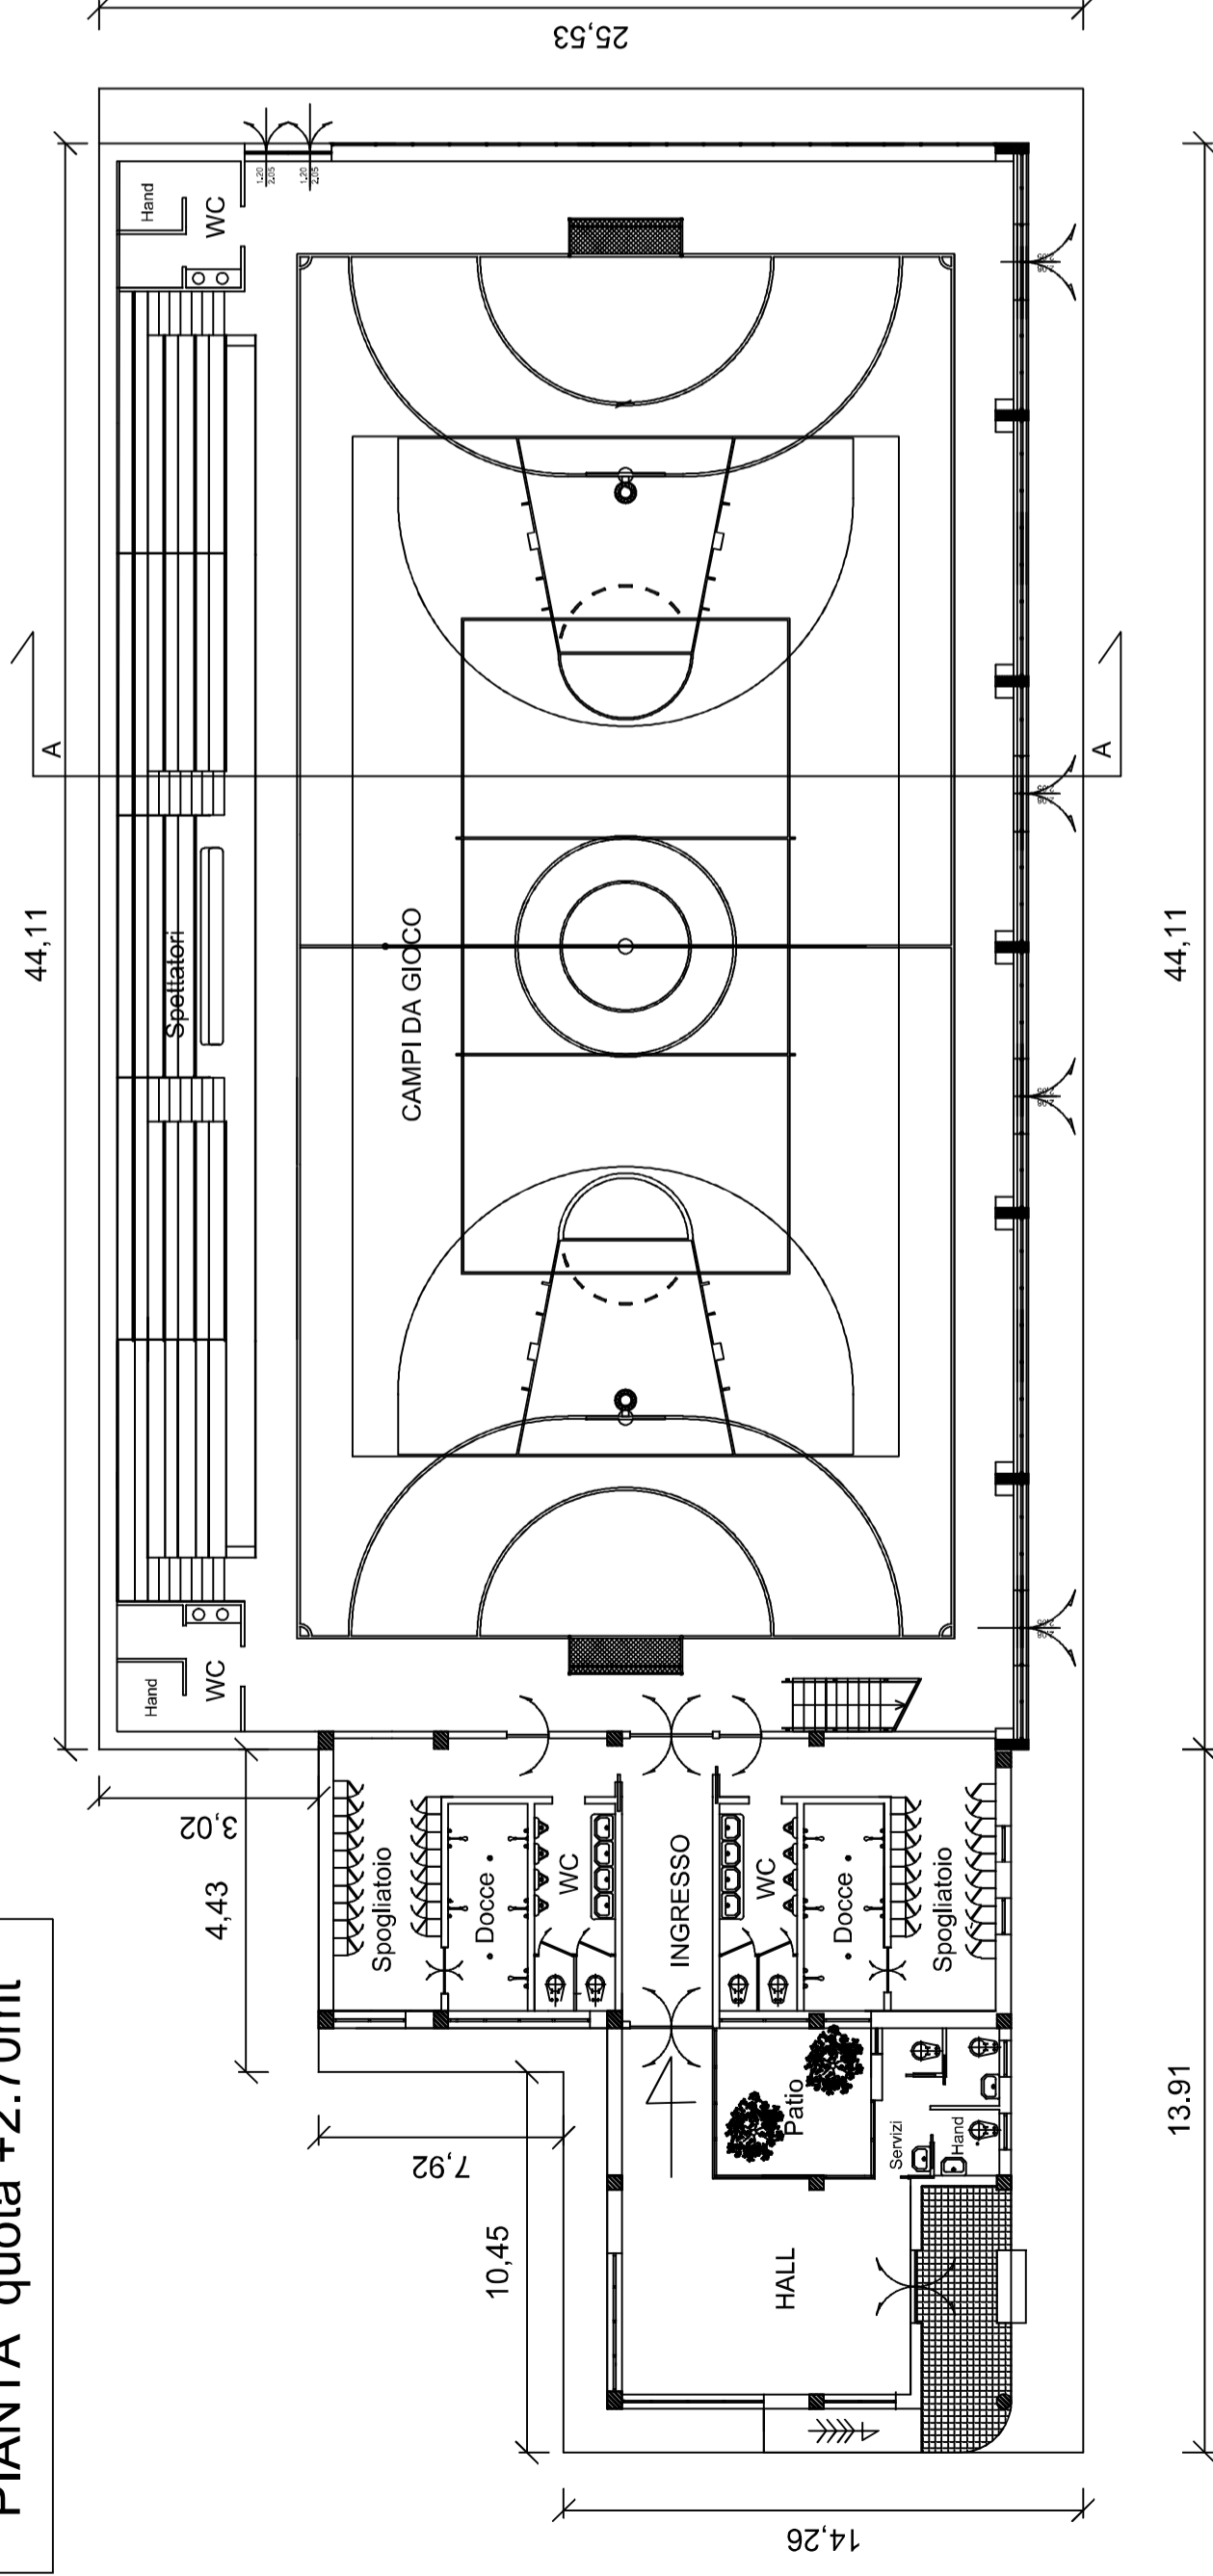

PIANTA quota +5.50 mt

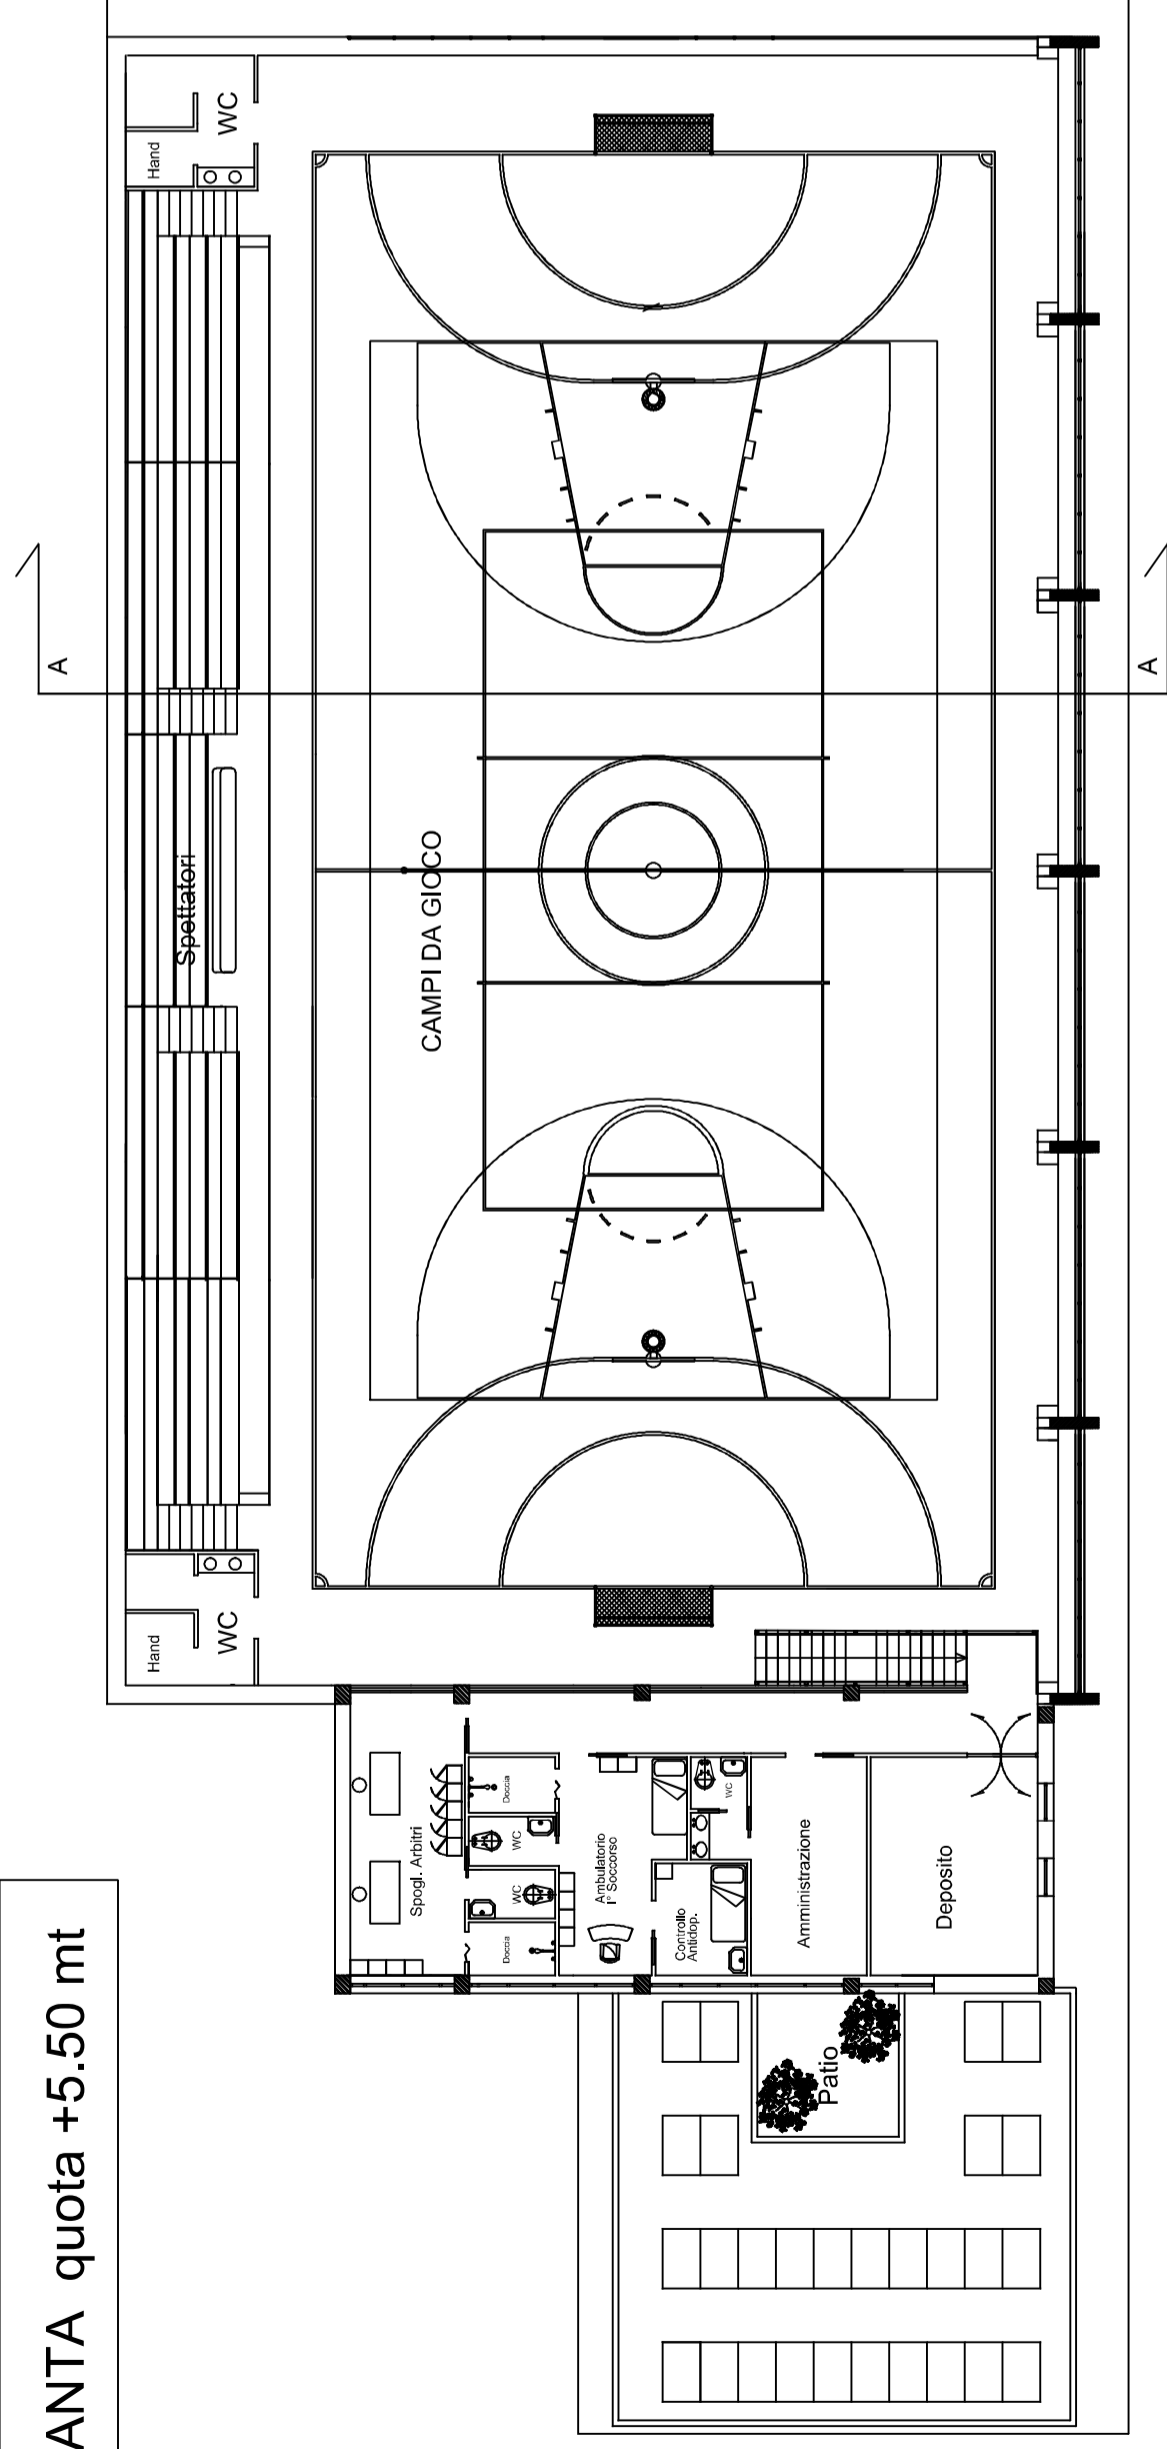

La nuova struttura sportiva consentirà la pratica al coperto delle seguenti attività sportive:

Pallavolo

Infatti è prevista la realizzazione di una struttura polivalente dotata di un campo di pallavolo regolamentare di dimensioni 9 x 18 mt. Conforme alle prescrizioni della federazione di pallavolo sia per quanto riguarda l'area di gioco, sia per quanto riguarda lo spazio libero, oltre le linee di gioco, infatti la zona libera laterale e di fonso non sono mai inferiore ai 3 metri. La superficie della pavimentazione del campo di gioco sarà realizzata in parquet di legno o in materiale adatto alla pratica sportiva.

b) Pallacanestro

La struttura ospiterà, come campo polivalente, una superficie regolamentare di dimensioni di 28 x 15 mt. Intorno al campo, all'esterno vi è una zona libera mai inferiore a mt. 2,00 come previsto dalle prescrizioni regolamentari della federazione di pallacanestro. Il soffitto ha una altezza mai inferiore ai 7 metri.

Come già detto per il campo di pallavolo la pavimentazione prevista è in parquet di legno o altro materiale adatto, trattandosi di campo multidisciplinare.

Nel campo di basket sarà possibile realizzare pure, laddove la struttura volesse considerarsi una struttura da utilizzare per la attività sportiva del centro abitato, campionati della Federazione italiana pallacanestro.

c) Campo di calcetto

E' possibile utilizzare la palestra pure per la pratica del calcetto, infatti è possibile allocare un campo di calcetto di dimensioni pari a 38 x 18 mt, per lo svolgimento pure di attività sportiva federale.

La zona liberi da ostacoli non è mai inferiore a mt. 1,00, così come previsto dalla normativa della federazione italiana del gioco calcio.

Servizi complementari

La nuova palestra comprende, come è ovvio tutti i locali indispensabili per lo sport.

Infatti

Al piano terra sono ospitati i seguenti locali:

- Una zona (hall) di ingresso, attrezzata di servizi igienici;
- Gli spogliatoi, le docce ed i servizi igienici per entrambe le squadre,
- Le tribune degli spettatori
- I servizi igienici distinti per sesso, entrambi dotati di bagno per i diversamente abili.

Al primo piano sono invece sistemati i seguenti locali:


- Spogliatoio per gli arbitri con annessi servizi igienici e doccia;
- L'ambulatorio per il primo soccorso, che comprende pure l'ambiente per il controllo antidoping;
- Un locale per l'amministrazione della struttura;
- Un locale deposito, oltre quelli pure utilizzabili come deposito, ubicati al di sotto delle tribune degli spettatori.

**Studio
Tecnico**

INGEGNERIA
ARCHITETTURA
PIANIFICAZIONE
URBANISTICA

Via S. Bernadette 19
Lamezia Terme
Tel. 0968/25945

DOTT. ING.
Aldo Cristiano

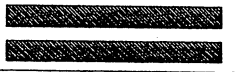

Allegato

6

Comune di:

– CURINGA (CZ) –

– PROGETTO ESECUTIVO –

– PIANTE – SEZIONI – PROSPETTI –

COMMITTENTE:

Comune di Curinga

Bollo	Protocollo
	Data
	Disegno
	Scala: 1:100

TITOLO:

PALESTRA POLIVALENTE
AL SERVIZIO DEL PLESSO
SCOLASTICO
CURINGA (CZ)