

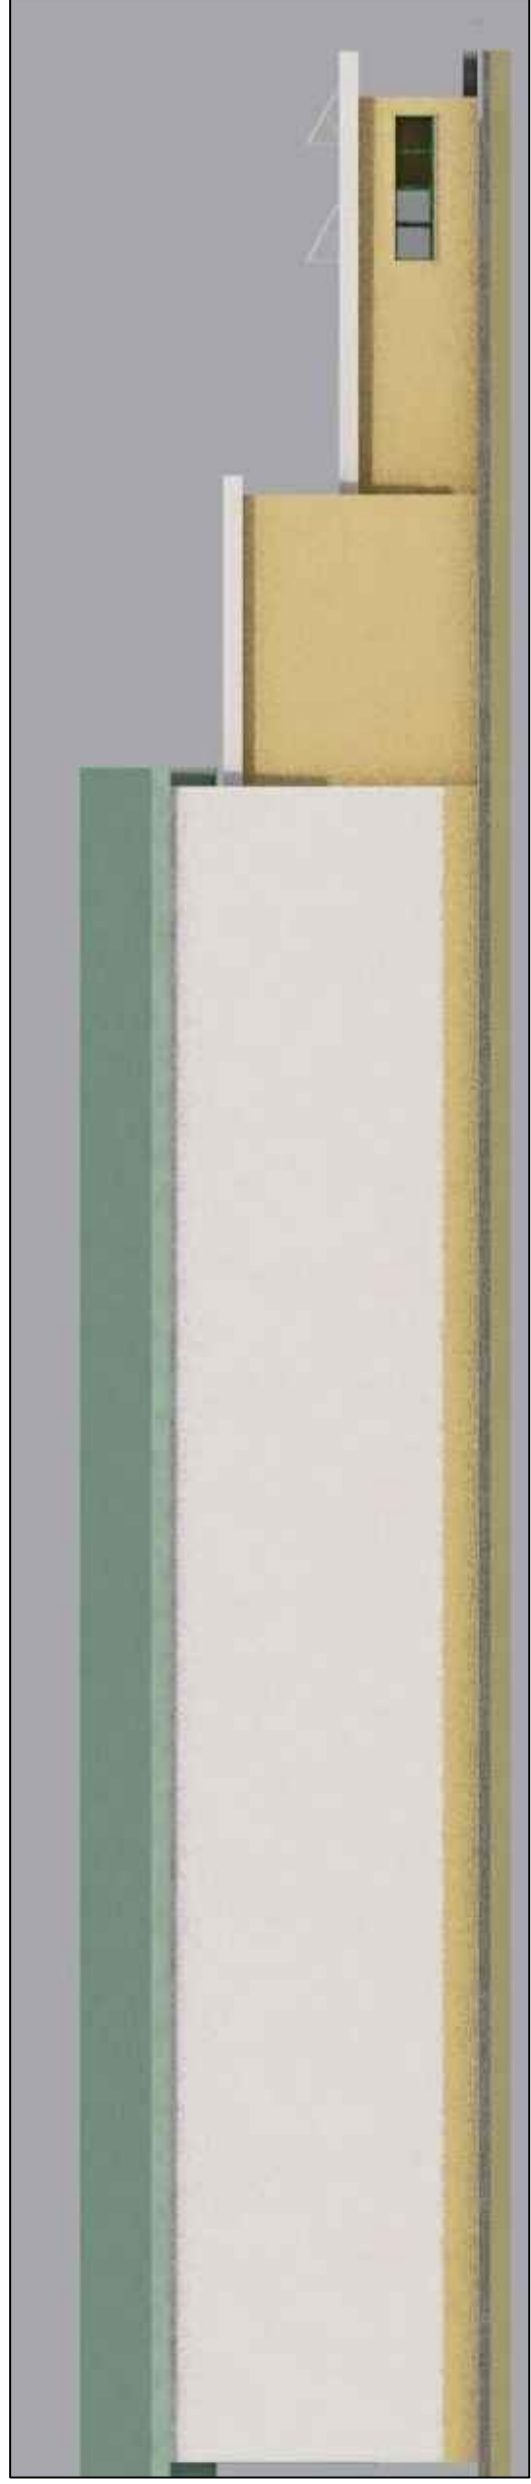



PROSPETTO OVEST

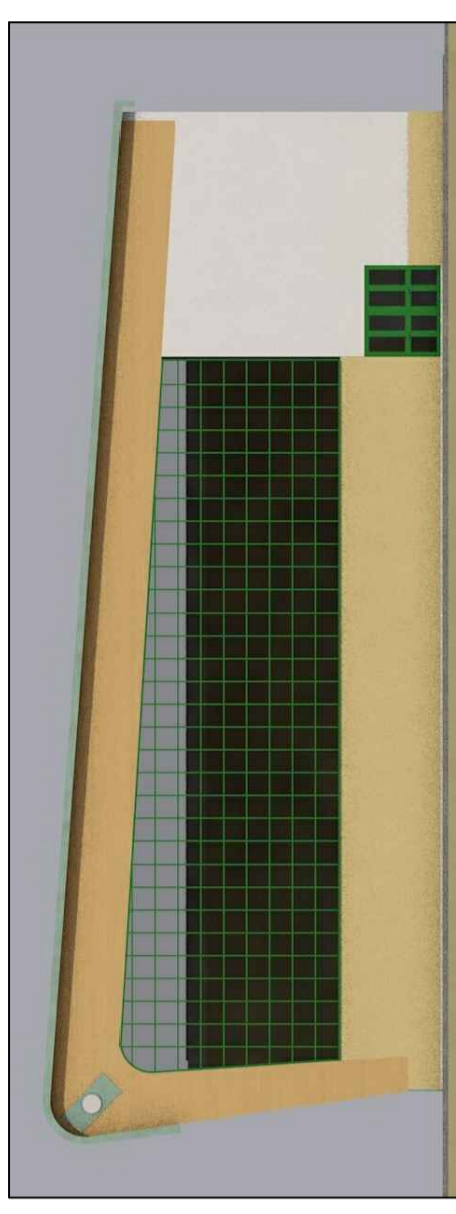




PROSPETTO NORD

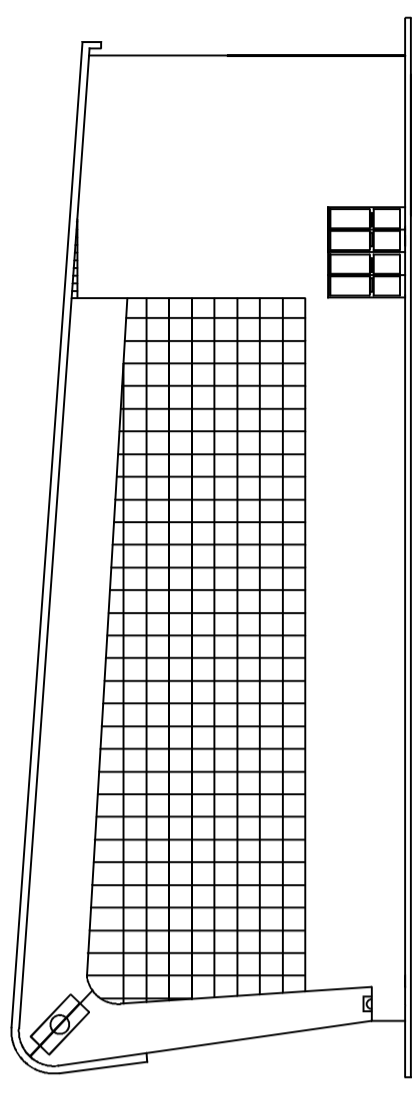

PROSPETTO EST

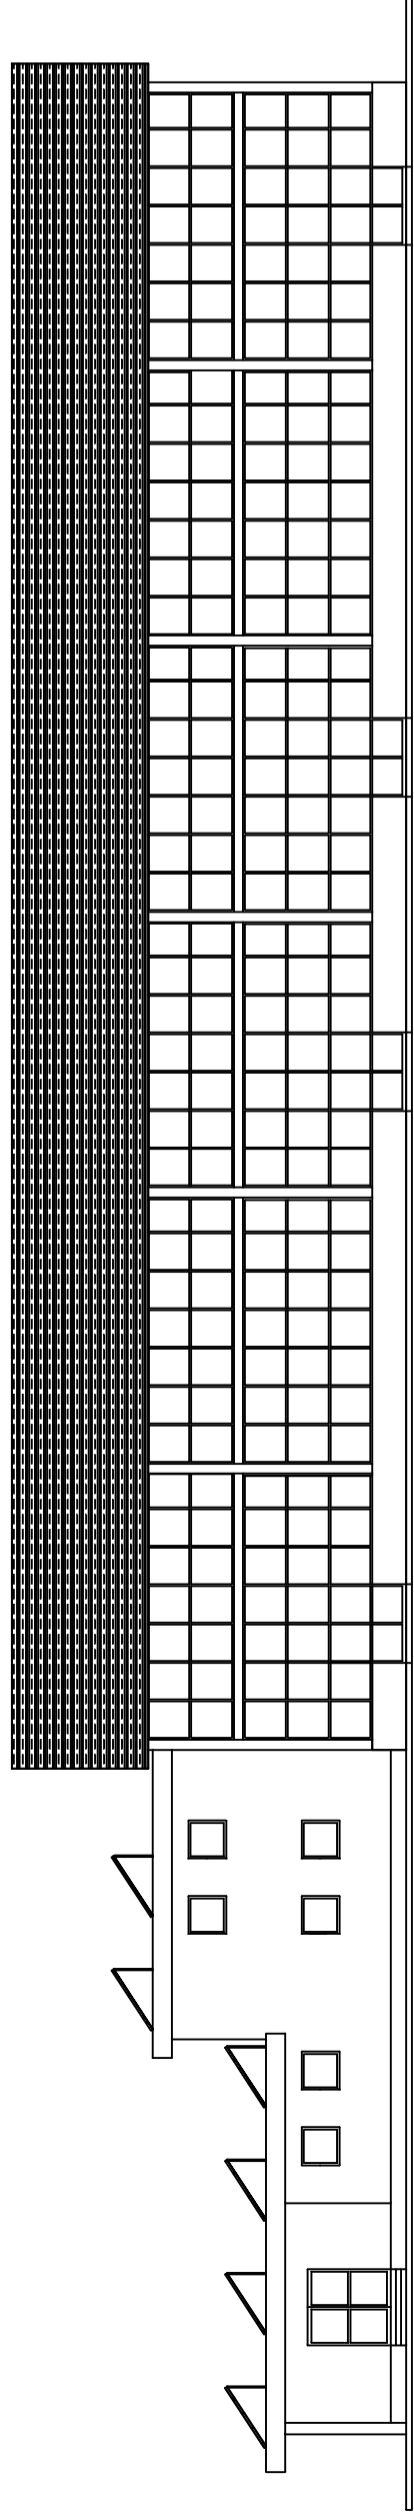

PROSPETTO SUD

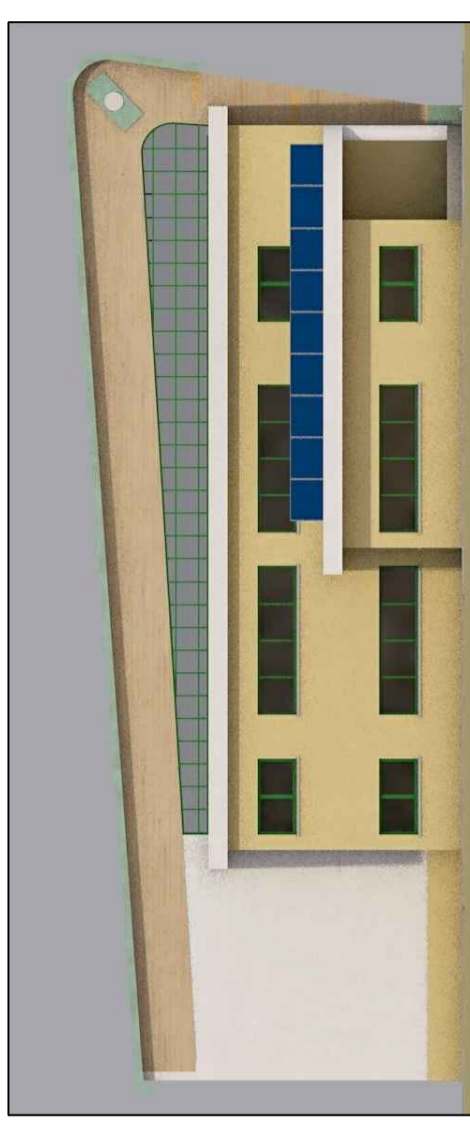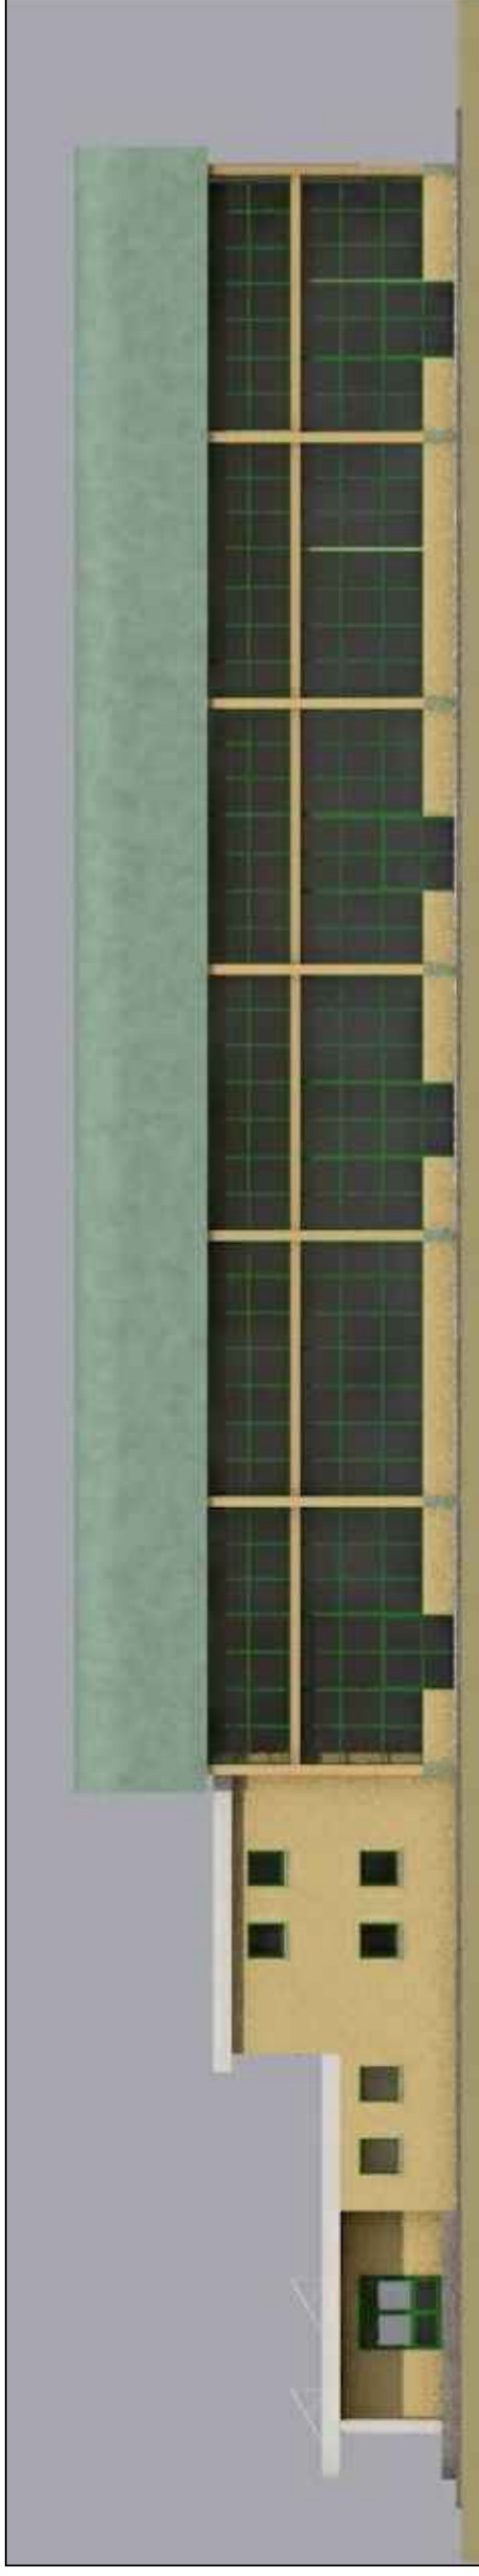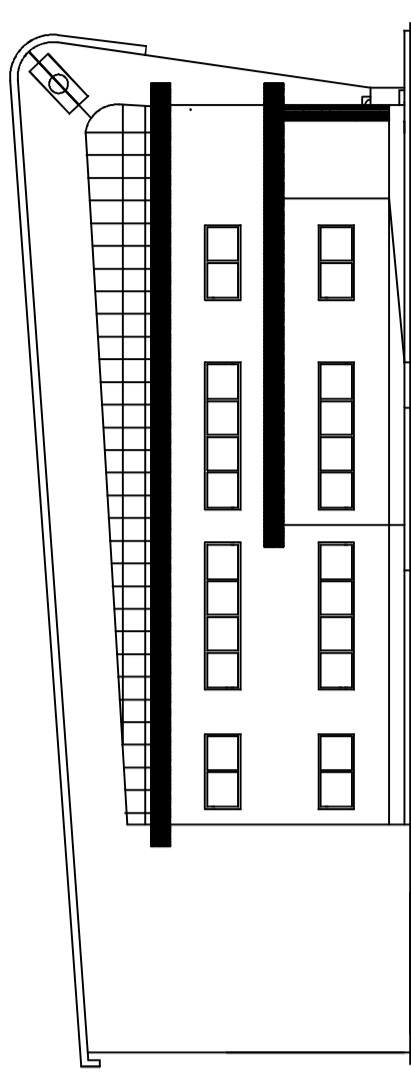


**Studio
Tecnico**

INGEGNERIA
ARCHITETTURA
PIANIFICAZIONE
URBANISTICA

Via S. Bernadette 19
Lamezia Terme
Tel. 0968/25945

DOTT. ING.
Aldo Cristiano

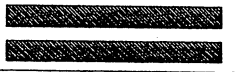

Allegato

6

Comune di:

– CURINGA (CZ) –

– PROGETTO ESECUTIVO –

– PIANTE – SEZIONI – PROSPETTI –

COMMITTENTE:

Comune di Curinga

Bollo	Protocollo
	Data
	Disegno
	Scala: 1:100

TITOLO:

PALESTRA POLIVALENTE
AL SERVIZIO DEL PLESSO
SCOLASTICO
CURINGA (CZ)