


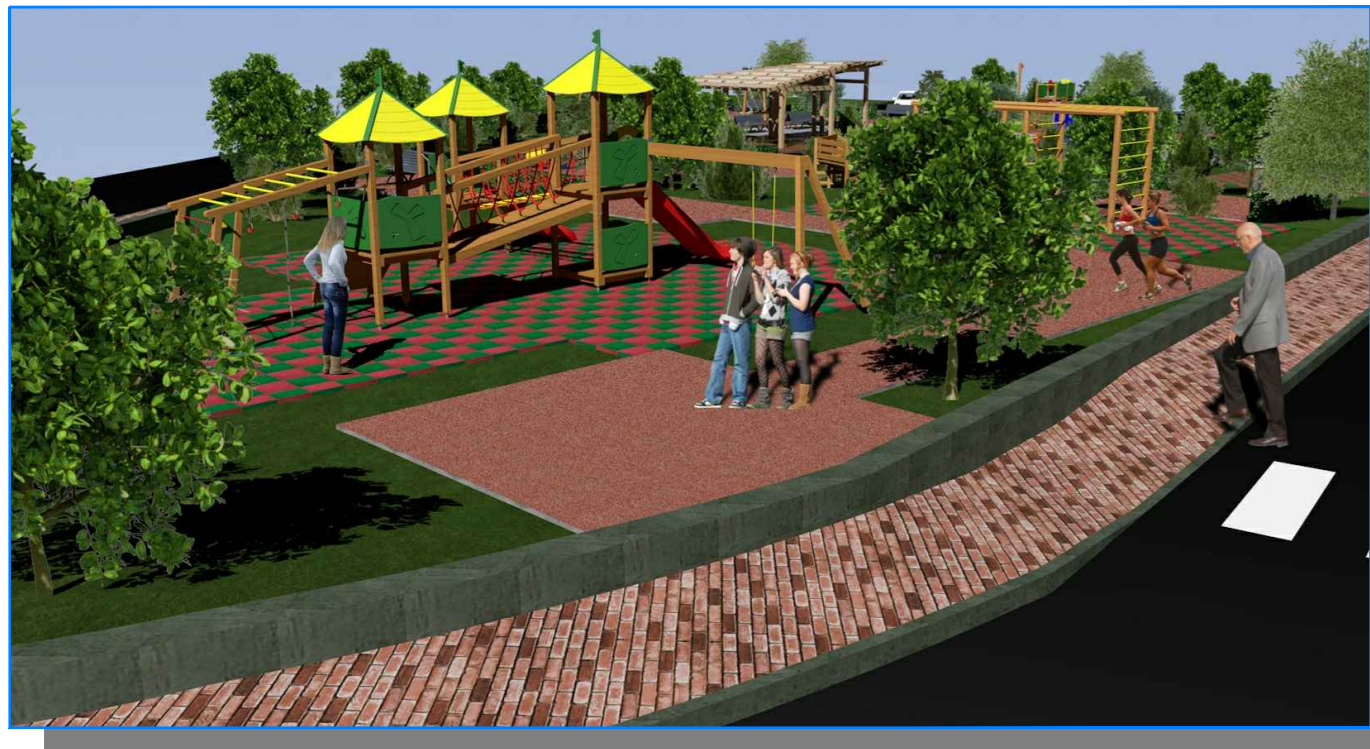


PLANIVOLUMETRICO

1:500



COROGRAFIA GENERALE AREA D'INTERVENTO - C.T.R. 1:2.000

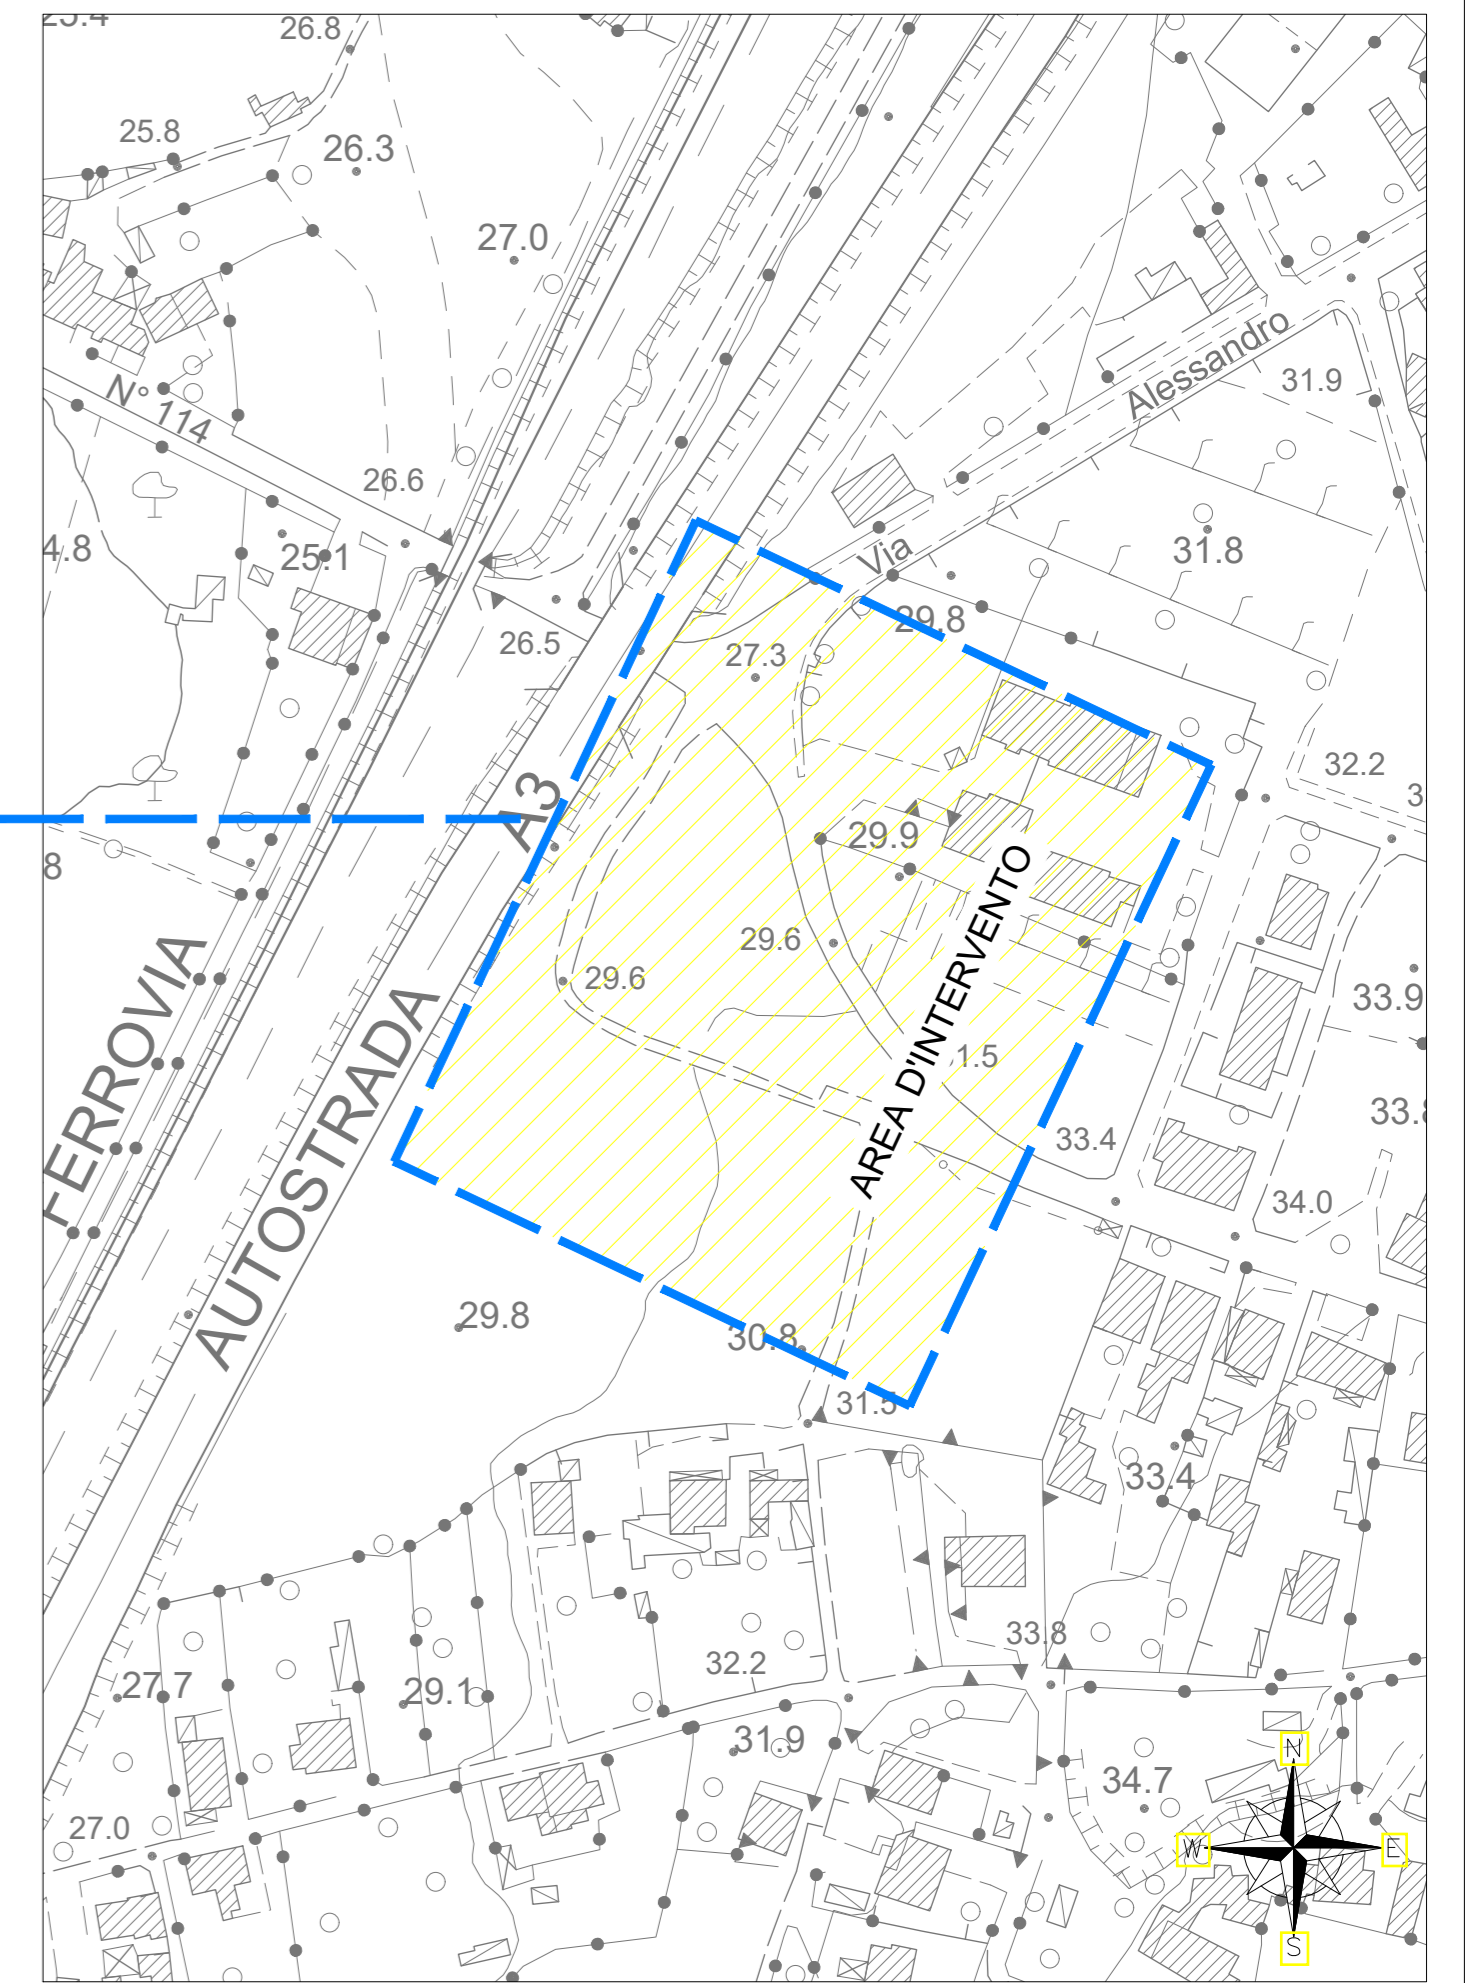

Provincia di CATANZARO

Realizzazione di un parco giochi e sistemazione Piazza San Giovanni nel Comune di Curinga (CZ)

PROGETTO DEFINITIVO



ELABORATO:

PLANIVOLUMETRICO E FOTORENDERING

Progettisti: 2G RTP (Arch. Gianluca GALLO - Geom. Antonino GALLO)
 Via D. Alighieri, 25
 88022 Curinga (CZ)
 cell. 338-7043446 - 338-7550678
 e-mail: arch.gallo@gmail.com geom.gallo85@gmail.com

Committente: Amministrazione Comunale di CURINGA (CZ)
 Responsabile Unico del Procedimento: Ing. Pasqualino NICOTERA



Data Emissione: Novembre 2017	Revisione n.:	Nome file archivio:	Numero elaborato: E-04
----------------------------------	---------------	---------------------	---------------------------

Non è consentito l'utilizzo in tutto o per parti per qualsiasi applicazione, negli stessi o in altri, senza il permesso scritto del progettista.