


COROGRAFIA GENERALE AREA D'INTERVENTO - C.T.R. 1:2.000

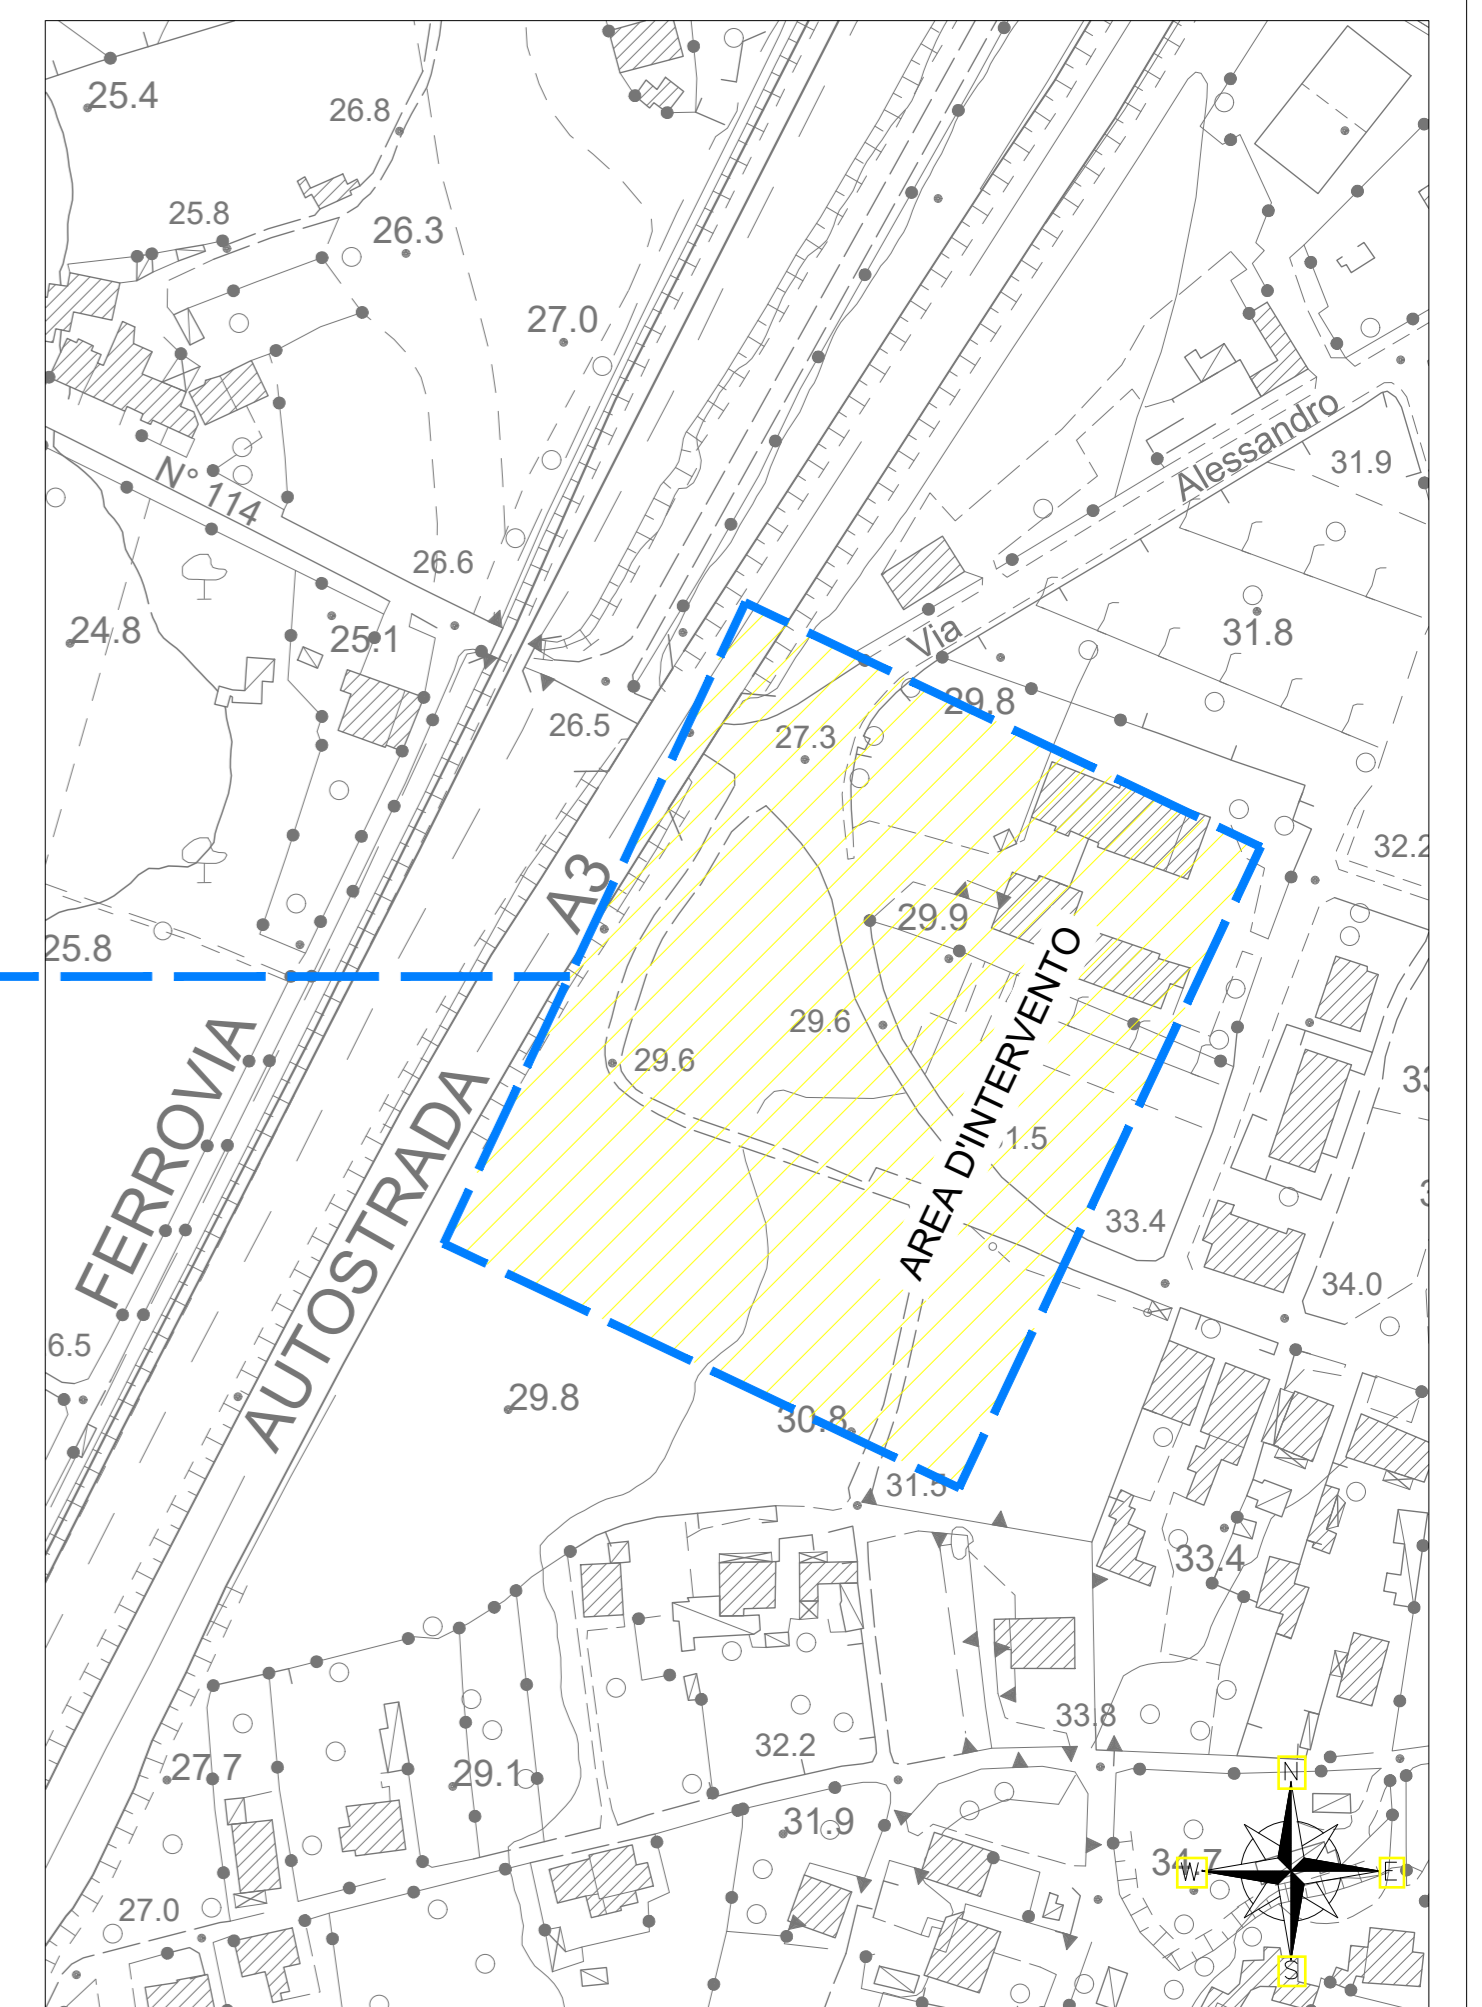

Provincia di CATANZARO

Realizzazione di un parco giochi
e sistemazione Piazza San Giovanni
nel Comune di Curinga (CZ)

PROGETTO DEFINITIVO



ELABORATO:
FOTOINSERIMENTI DELL'OPERA NEL CONTESTO URBANO

Progettisti: 2G RTP (Arch. Gianluca GALLO - Geom. Antonio GALLO)
Via D. Alighieri, 25
88022 Curinga (CZ)
cell. 338-7043446 - 338-7550678
e-mail: arch.gallo@gmail.com geom.gallo85@gmail.com

Committente: Amministrazione Comunale di CURINGA (CZ)
Responsabile Unico del Procedimento: Ing. Pasqualino NICOTERA



Data Emisione: Novembre 2017	Revisione n.:	Nome file archivio:	Numero elaborato: E-05
---------------------------------	---------------	---------------------	---------------------------

Questo elaborato e relativa invenzione sono di proprietà dei progettisti. Non è consentito l'utilizzo in altri progetti senza autorizzazione, ogni diritto e riserva di copyright sono espressamente riservati ed esclusivi.