


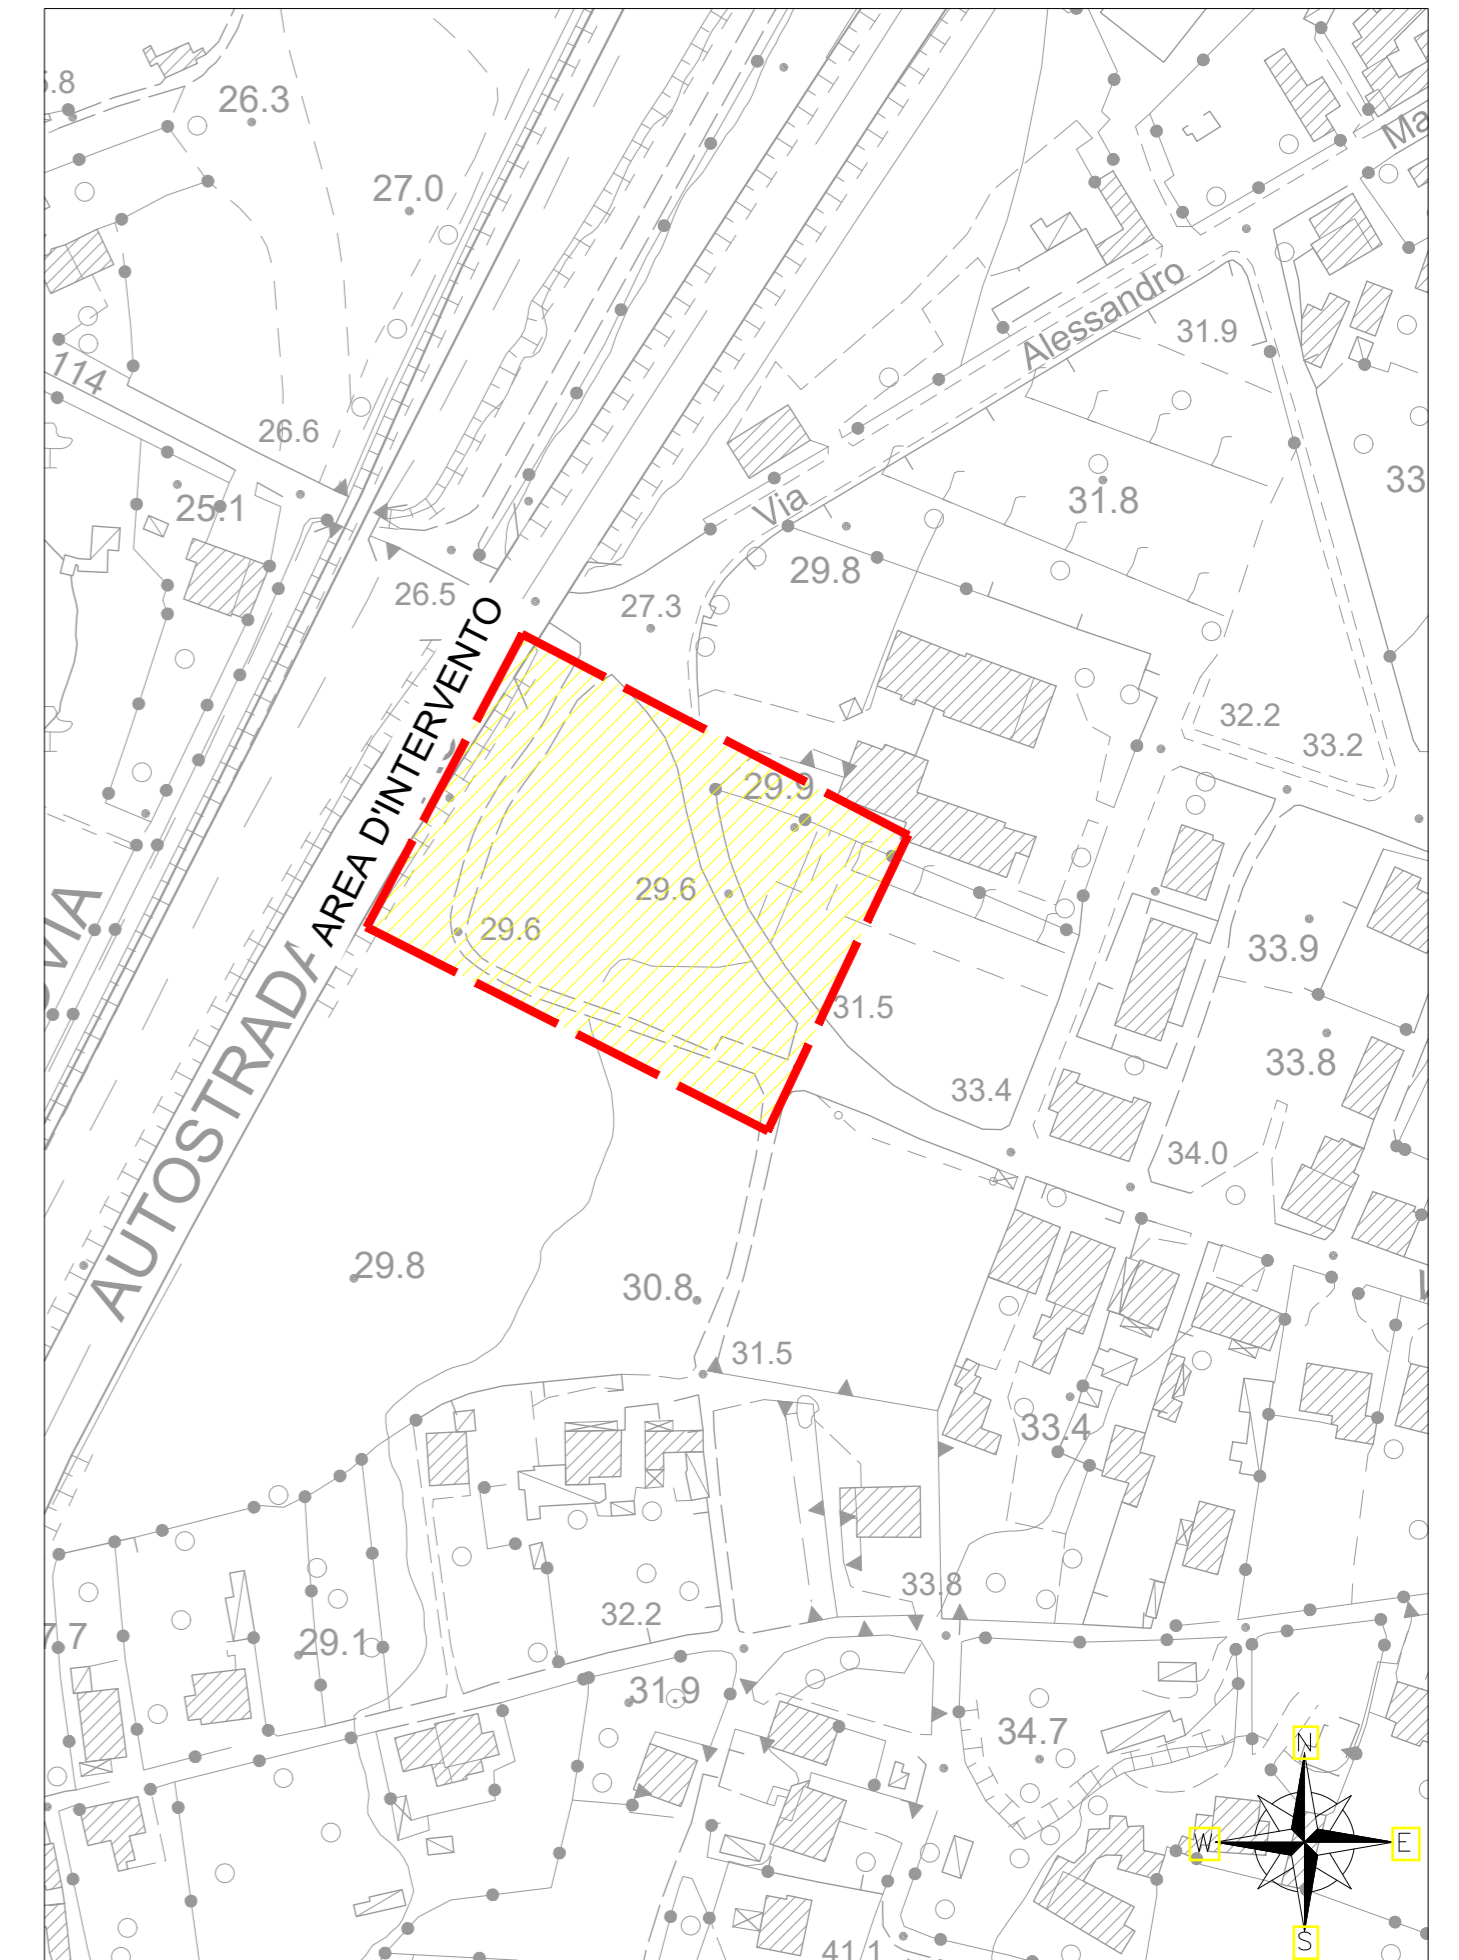

LEGENDA

	POZZETTO IN CLS 30X30 cm
	POZZETTO IN CLS 50X50 cm
	QUANDRO GENERALE
	QUADRO ILLUMINAZIONE ARENA BAMBINI
	CORDA DI RAME NUDO 25 MMQ POSATA LUNGO LO STESSO SCAVO PER I CAVIDOTTI DELLA DISTRUZIONE ELETTRICA A CONTATTO CON IL TERRENO



Provincia di CATANZARO

Realizzazione di un parco giochi e sistemazione Piazza San Giovanni nel Comune di Curinga (CZ)

PROGETTO DEFINITIVO



ELABORATO:
DISTRIBUZIONE IMPIANTO DI MESSA A TERRA

Progettisti: 2G RTP (Arch. Gianluca GALLO - Geom. Antonino GALLO)
Via D. Alighieri, 25
88022 Curinga (CZ)
cell. 338-7043446 - 338-7550678
e-mail: arch.gallo@gmail.com geom.gallo85@gmail.com

Committente: Amministrazione Comunale di CURINGA (CZ)
Responsabile Unico del Procedimento: Ing. Pasqualino NICOTERA

Comune di CURINGA



Data Emissione: Novembre 2017	Revisione n.:	Nome file archivio:	Numero elaborato: E-07
----------------------------------	---------------	---------------------	---------------------------

Questo elaborato e relativa invenzione sono di proprietà dei progettisti. Non è consentito l'utilizzo se non per esplicita autorizzazione, ogni diritto a tale riguardo è espressamente riservato ed esclusivo.