

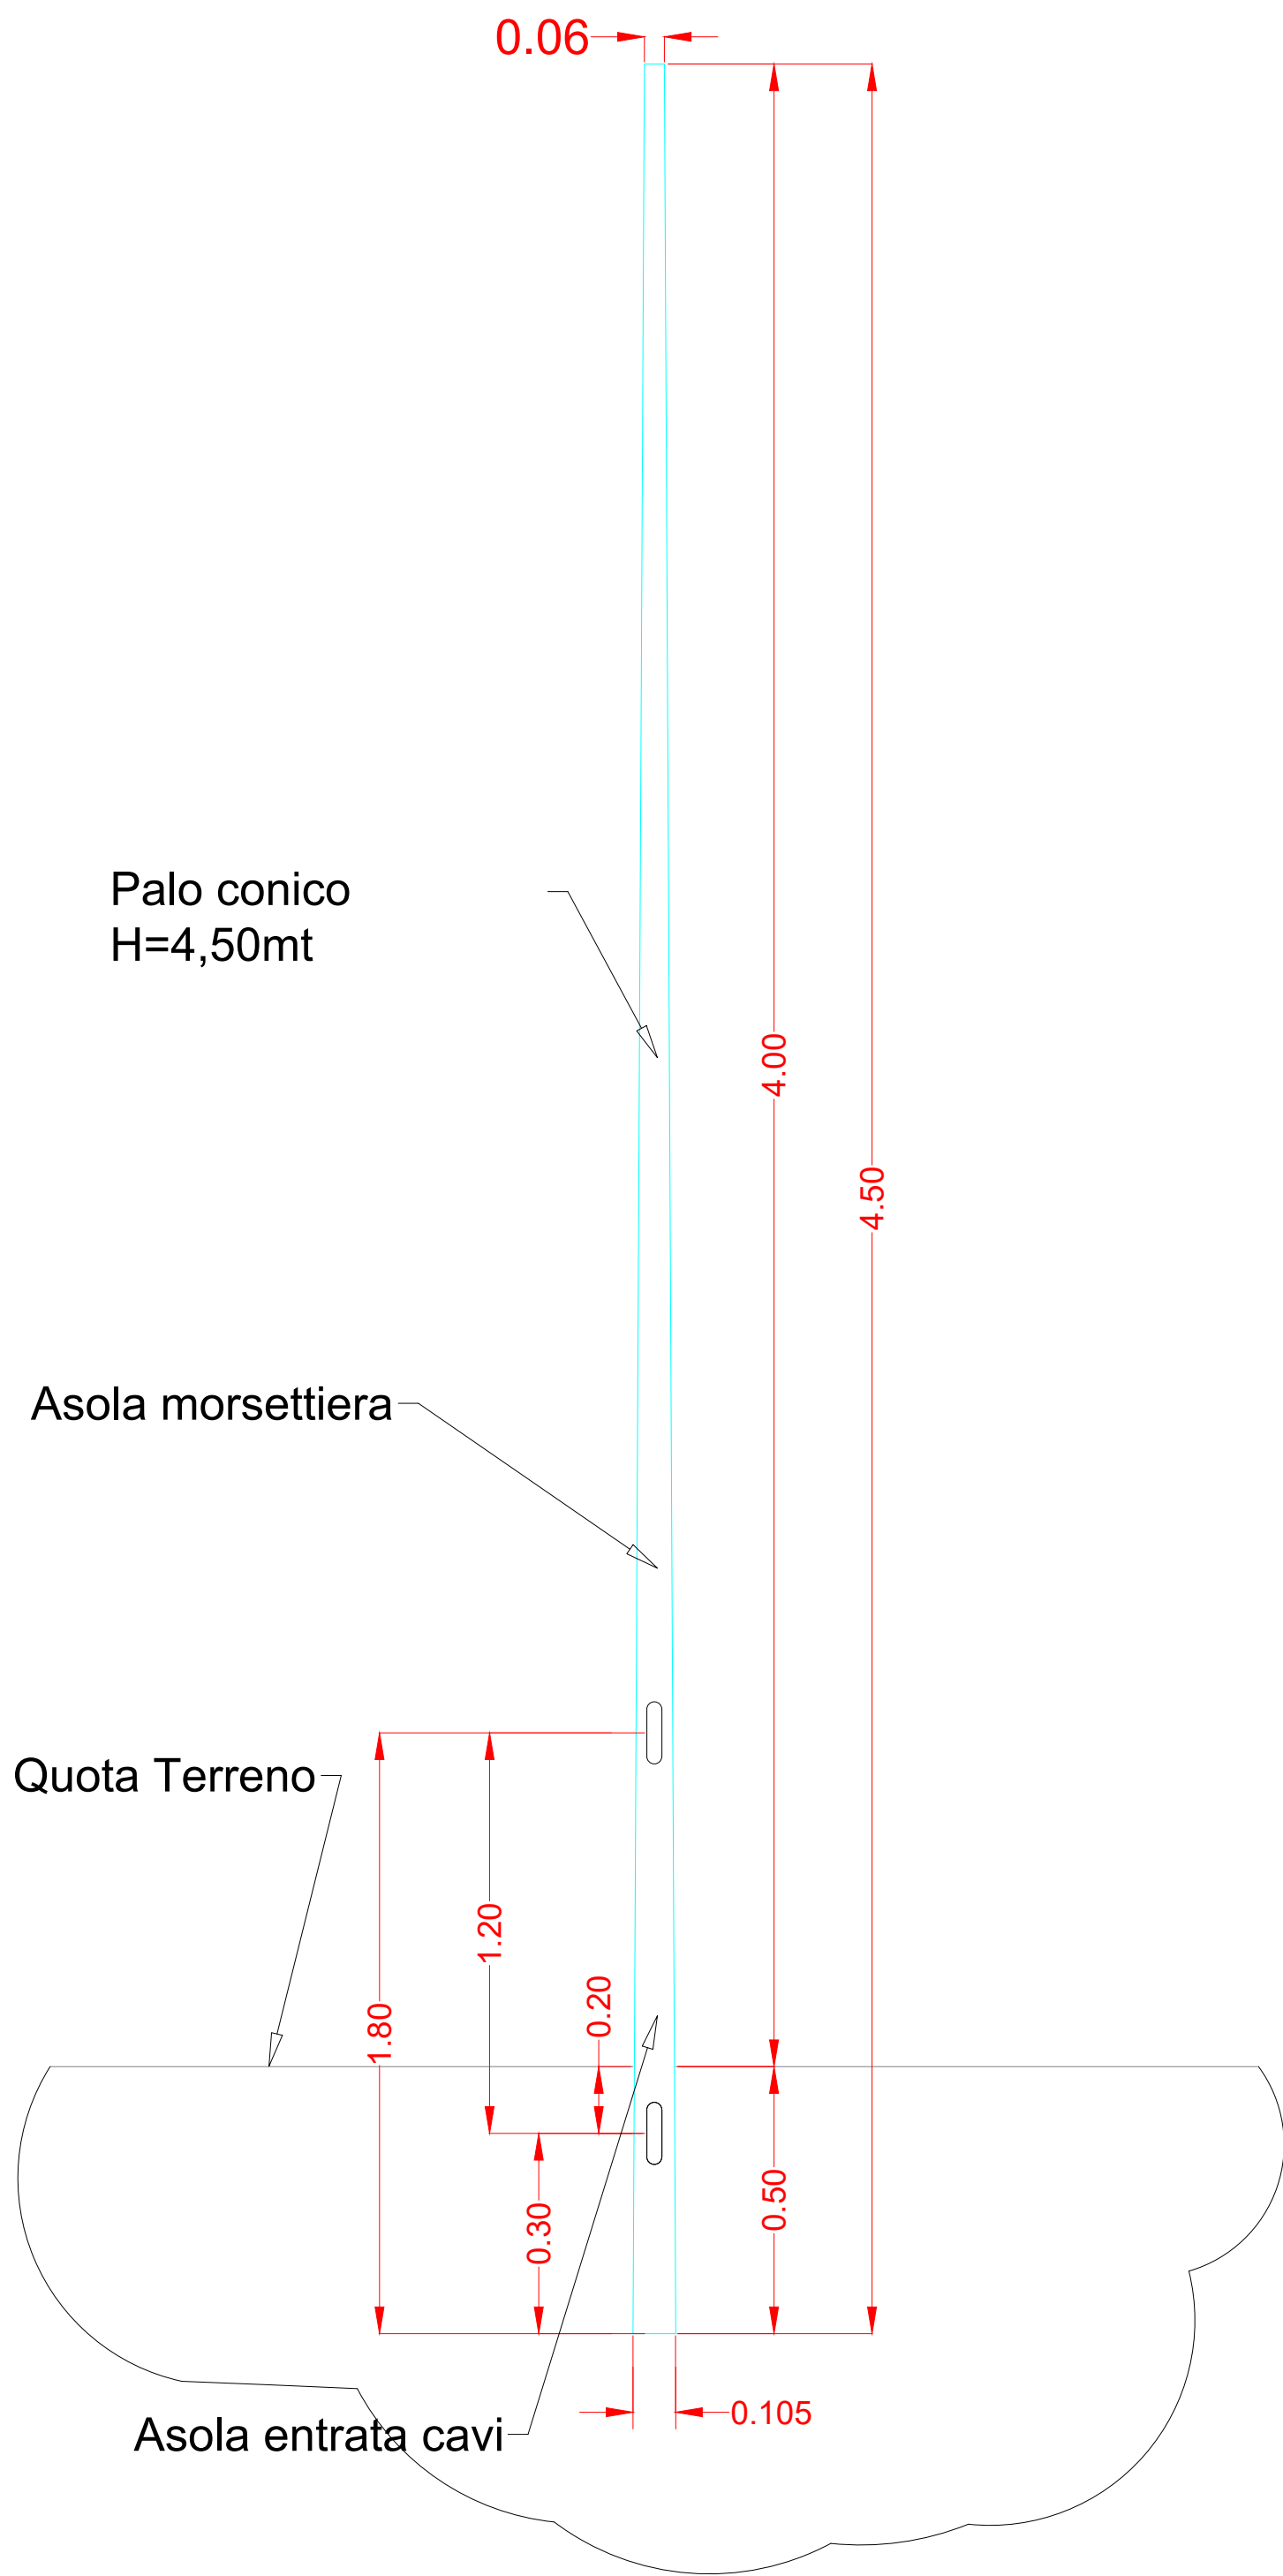


VISTA FRONTALE PALO 4mt F.T. SCALA 1:20
(CON DIMENSIONI)

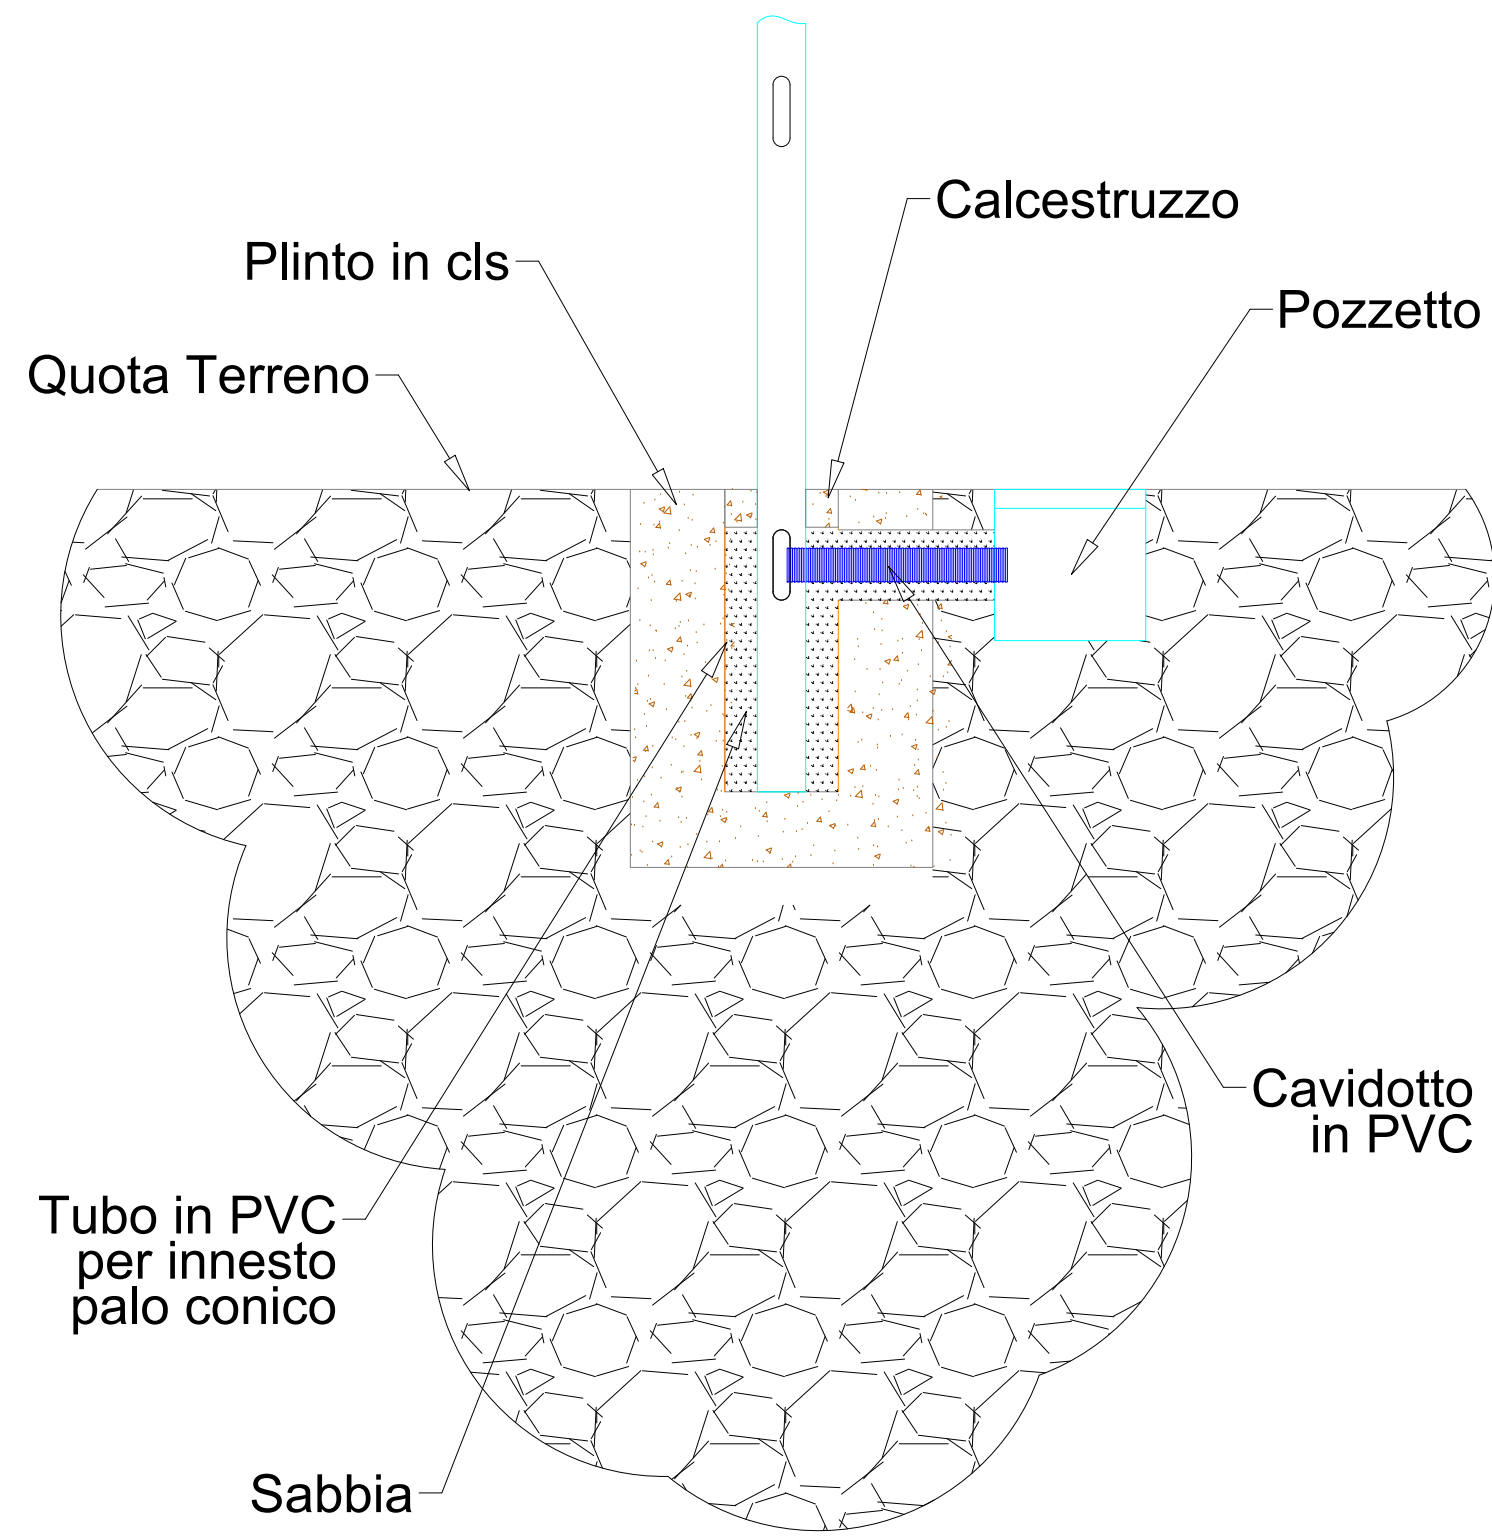


VISTA DALL'ALTO SEZIONE PALO 4mt F.T.
(DIMENSIONI PLINTO - POZZETTO - CAVIDOTTO) SCALA 1:10

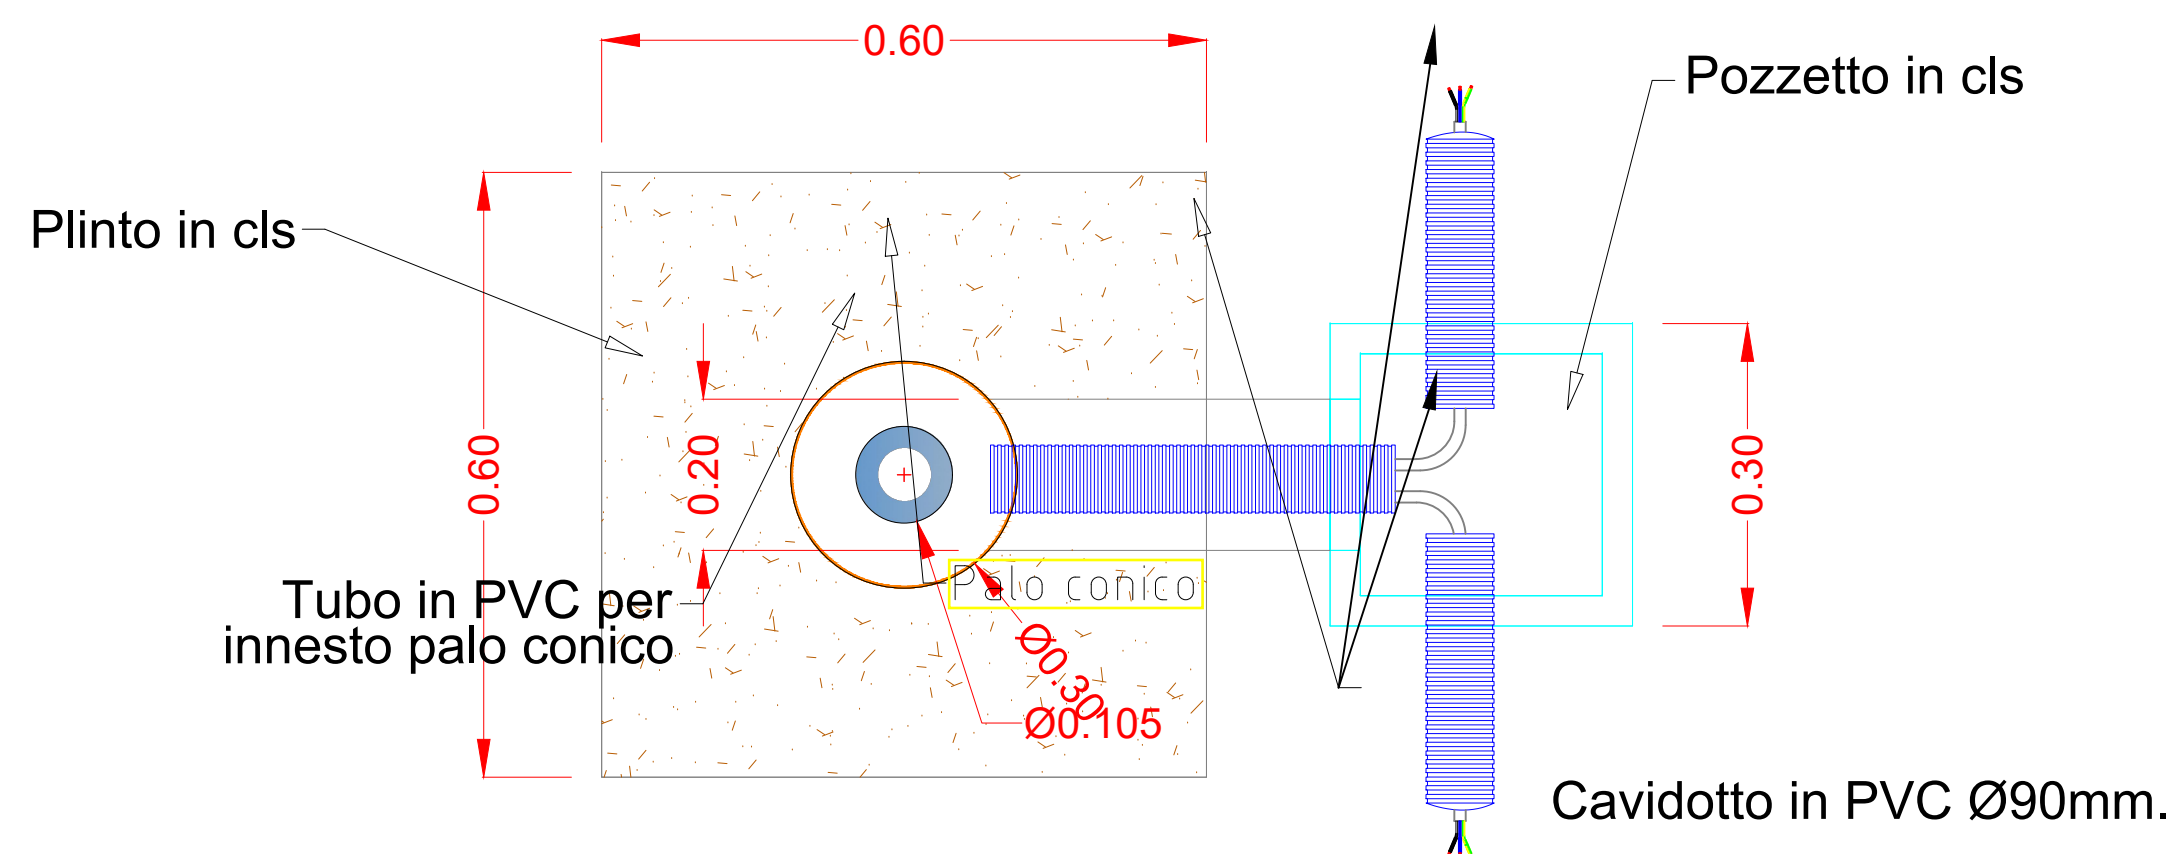


VISTA SEZIONE PALO 4mt F.T.
(PLINTO - POZZETTO - CAVIDOTTO)

VISTA SEZIONE PALO 4mt F.T.
(DIMENSIONI PLINTO - CON POZZETTO) SCALA 1:20

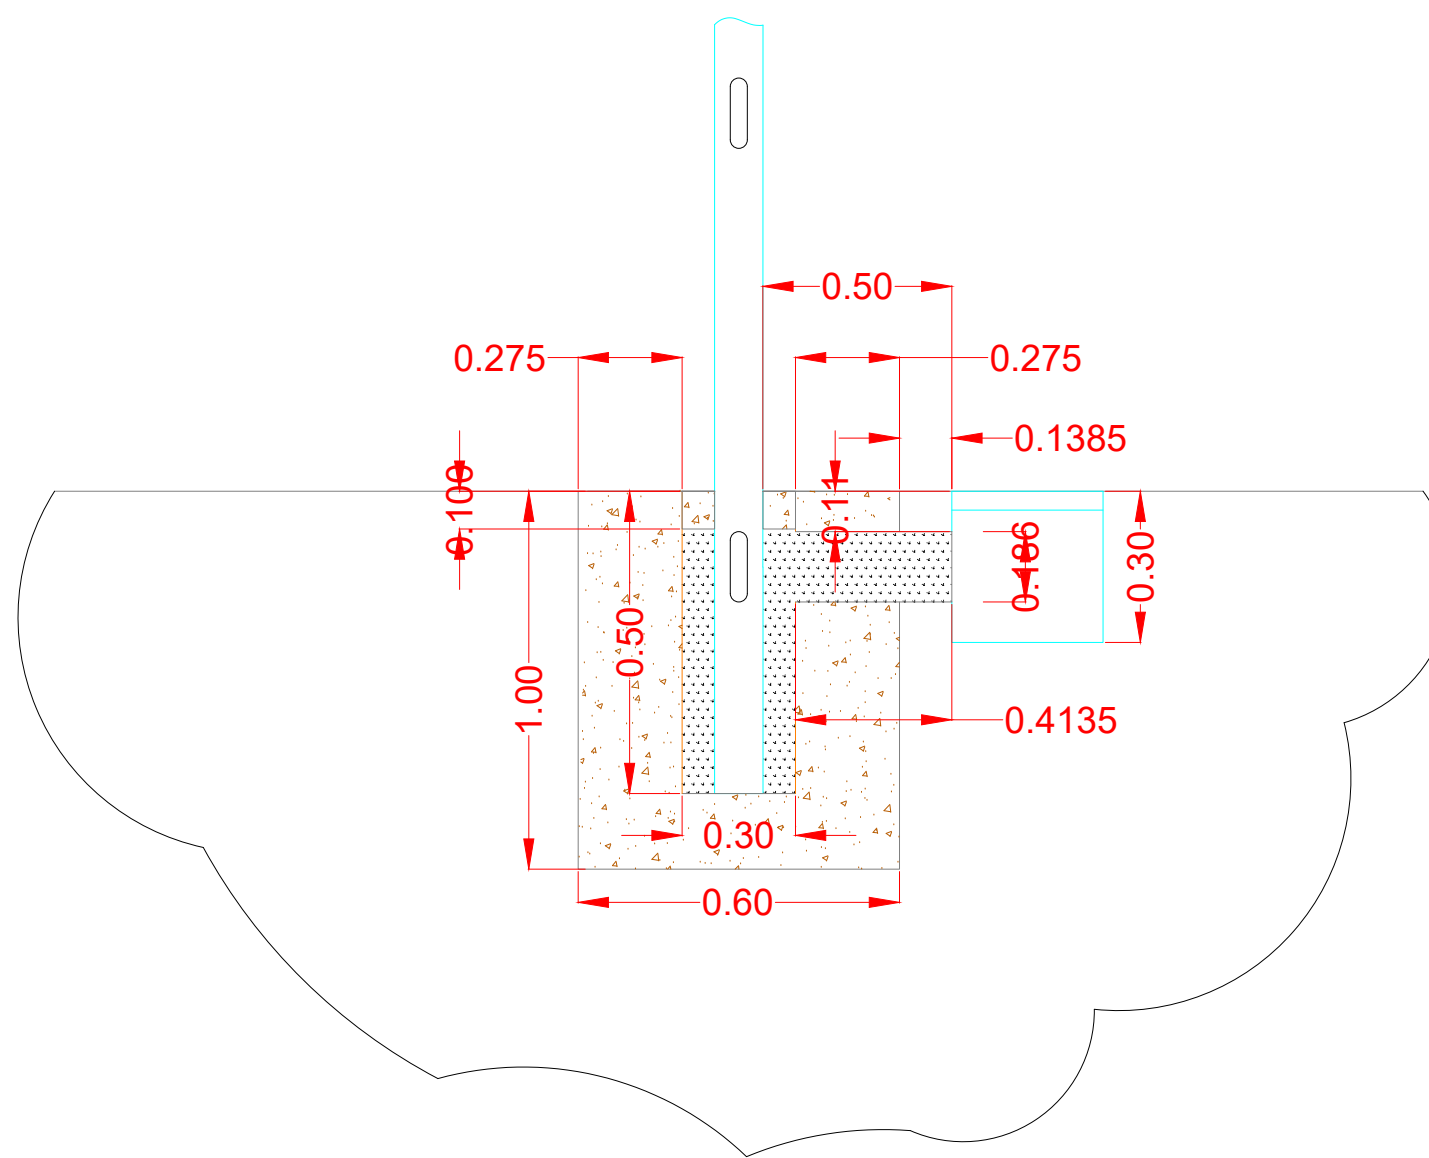

COROGRAFIA GENERALE AREA D'INTERVENTO - C.T.R. 1:2.000

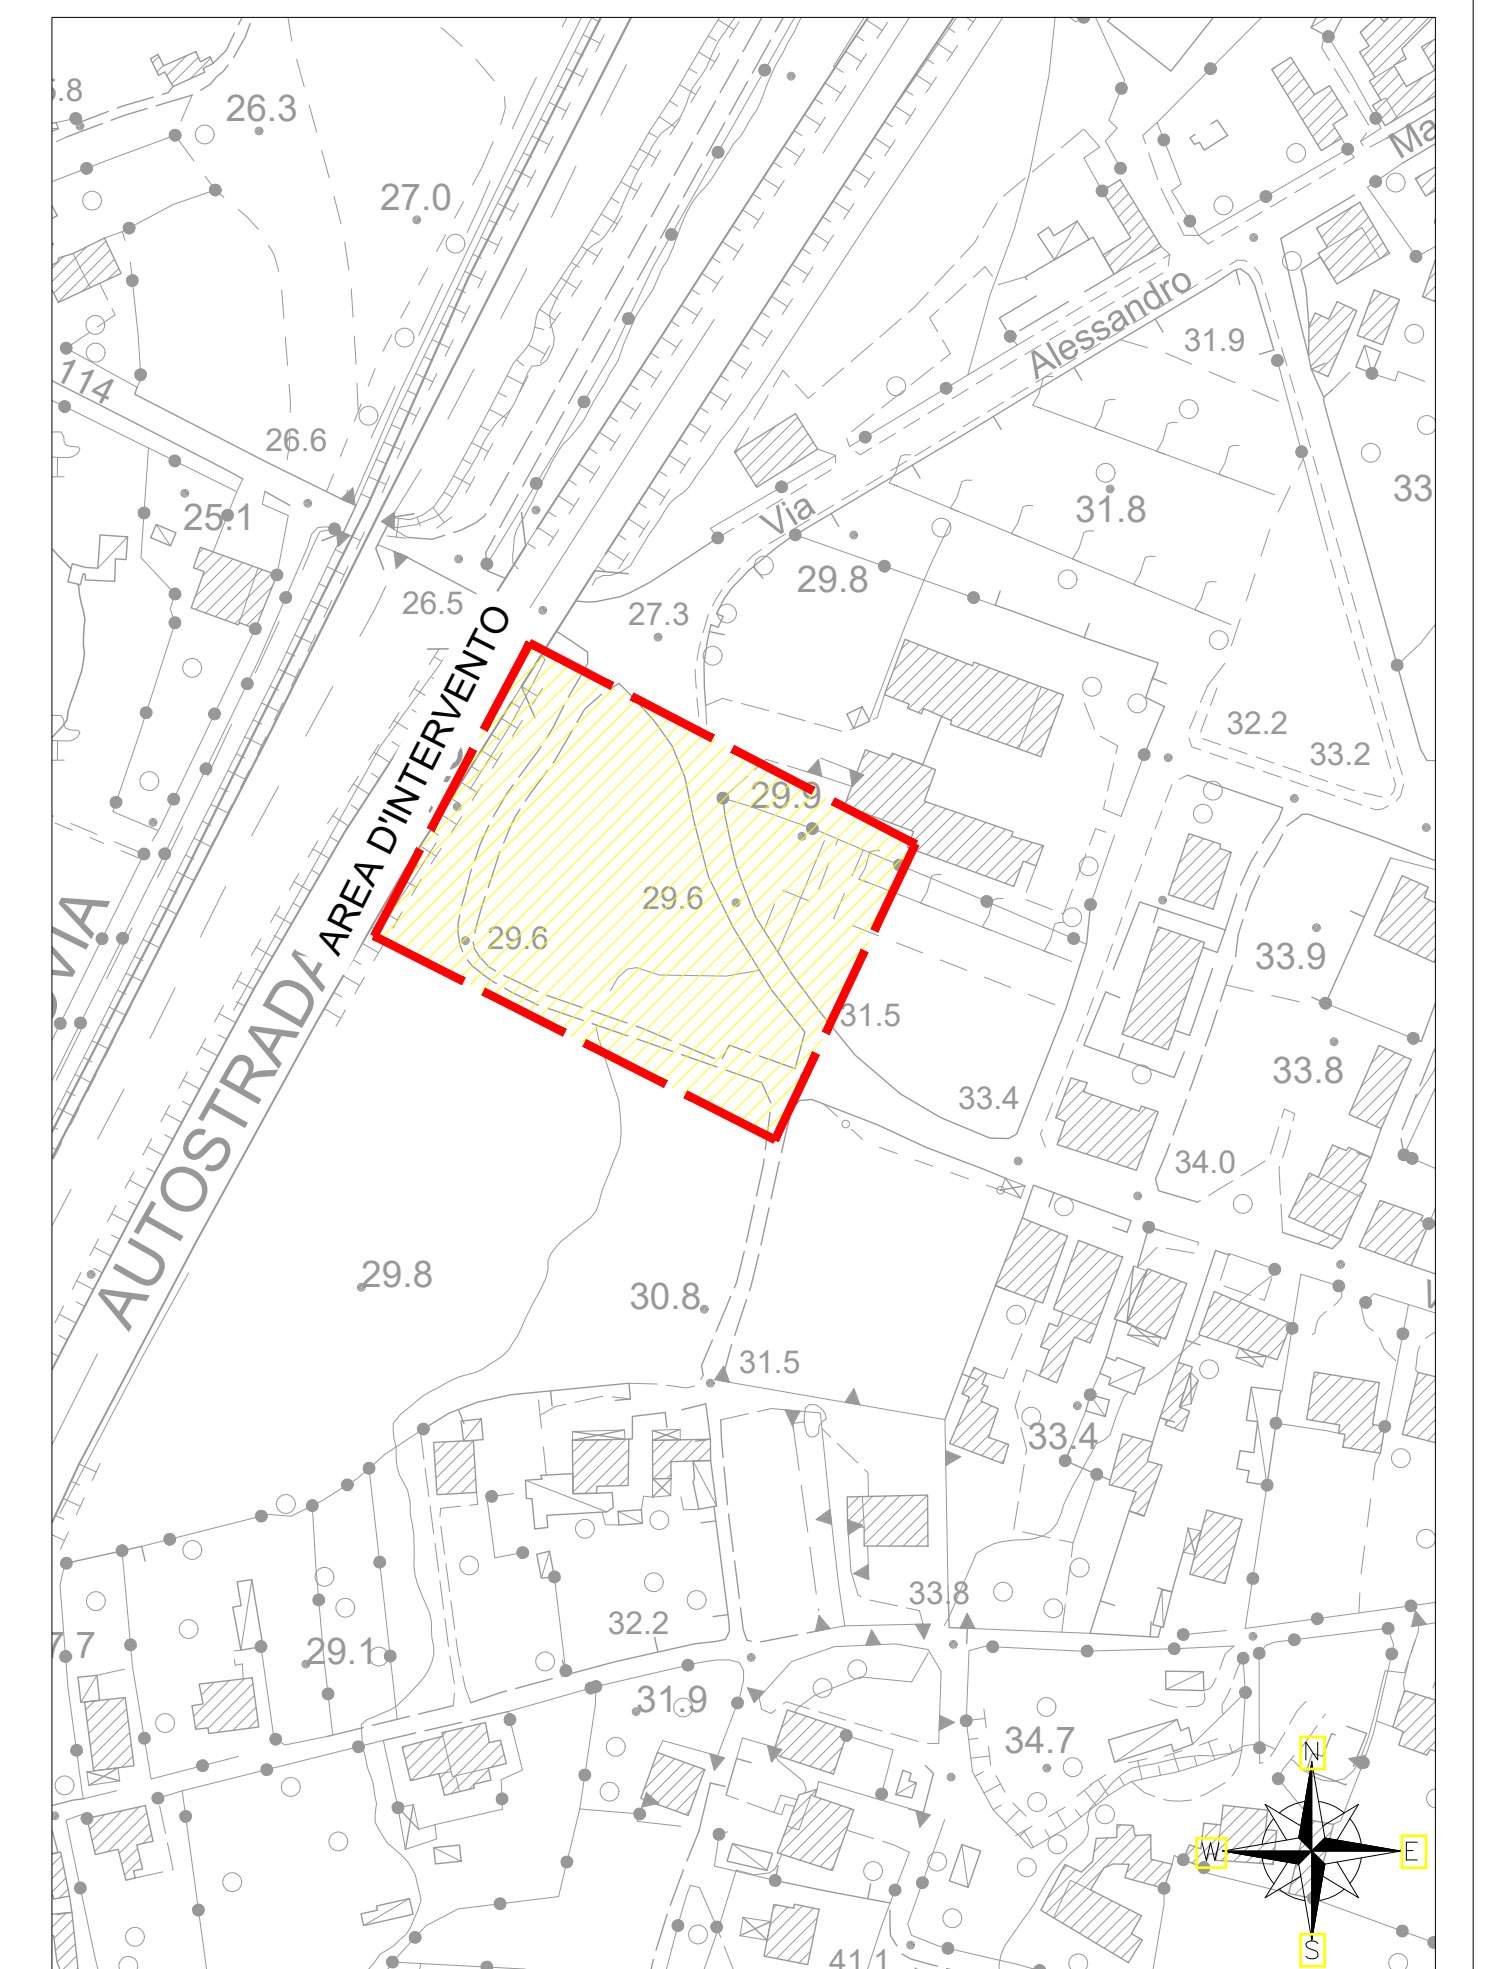

Realizzazione di un parco giochi
e sistemazione Piazza San Giovanni
nel Comune di Curinga (CZ)

PROGETTO DEFINITIVO



ELABORATO:

PARTICOLARI IMPIANTO DI ILLUMINAZIONE

Progettisti: 2G RTP (Arch. Gianluca GALLO - Geom. Antonino GALLO)
Via D. Alighieri, 25
88022 Curinga (CZ)
cell. 338-7043446 - 338-7550678
e-mail: arch.gallo@gmail.com geom.gallo85@gmail.com

Committente: Amministrazione Comunale di CURINGA (CZ)
Responsabile Unico del Procedimento: Ing. Pasqualino NICOTERA



Data Emissione: Novembre 2017	Revisione n.:	Nome file archivio:	Numero elaborato: E-08
----------------------------------	---------------	---------------------	---------------------------

Questo elaborato e relativa invenzione sono di proprietà dei progettisti. Non è consentito l'utilizzo se non per esplicita autorizzazione. Ogni diritto a tale riguardo è espressamente riservato ed esclusivo.