


LA LOCATRICE:

\_\_\_\_\_

LA CONDUTTRICE:

\_\_\_\_\_

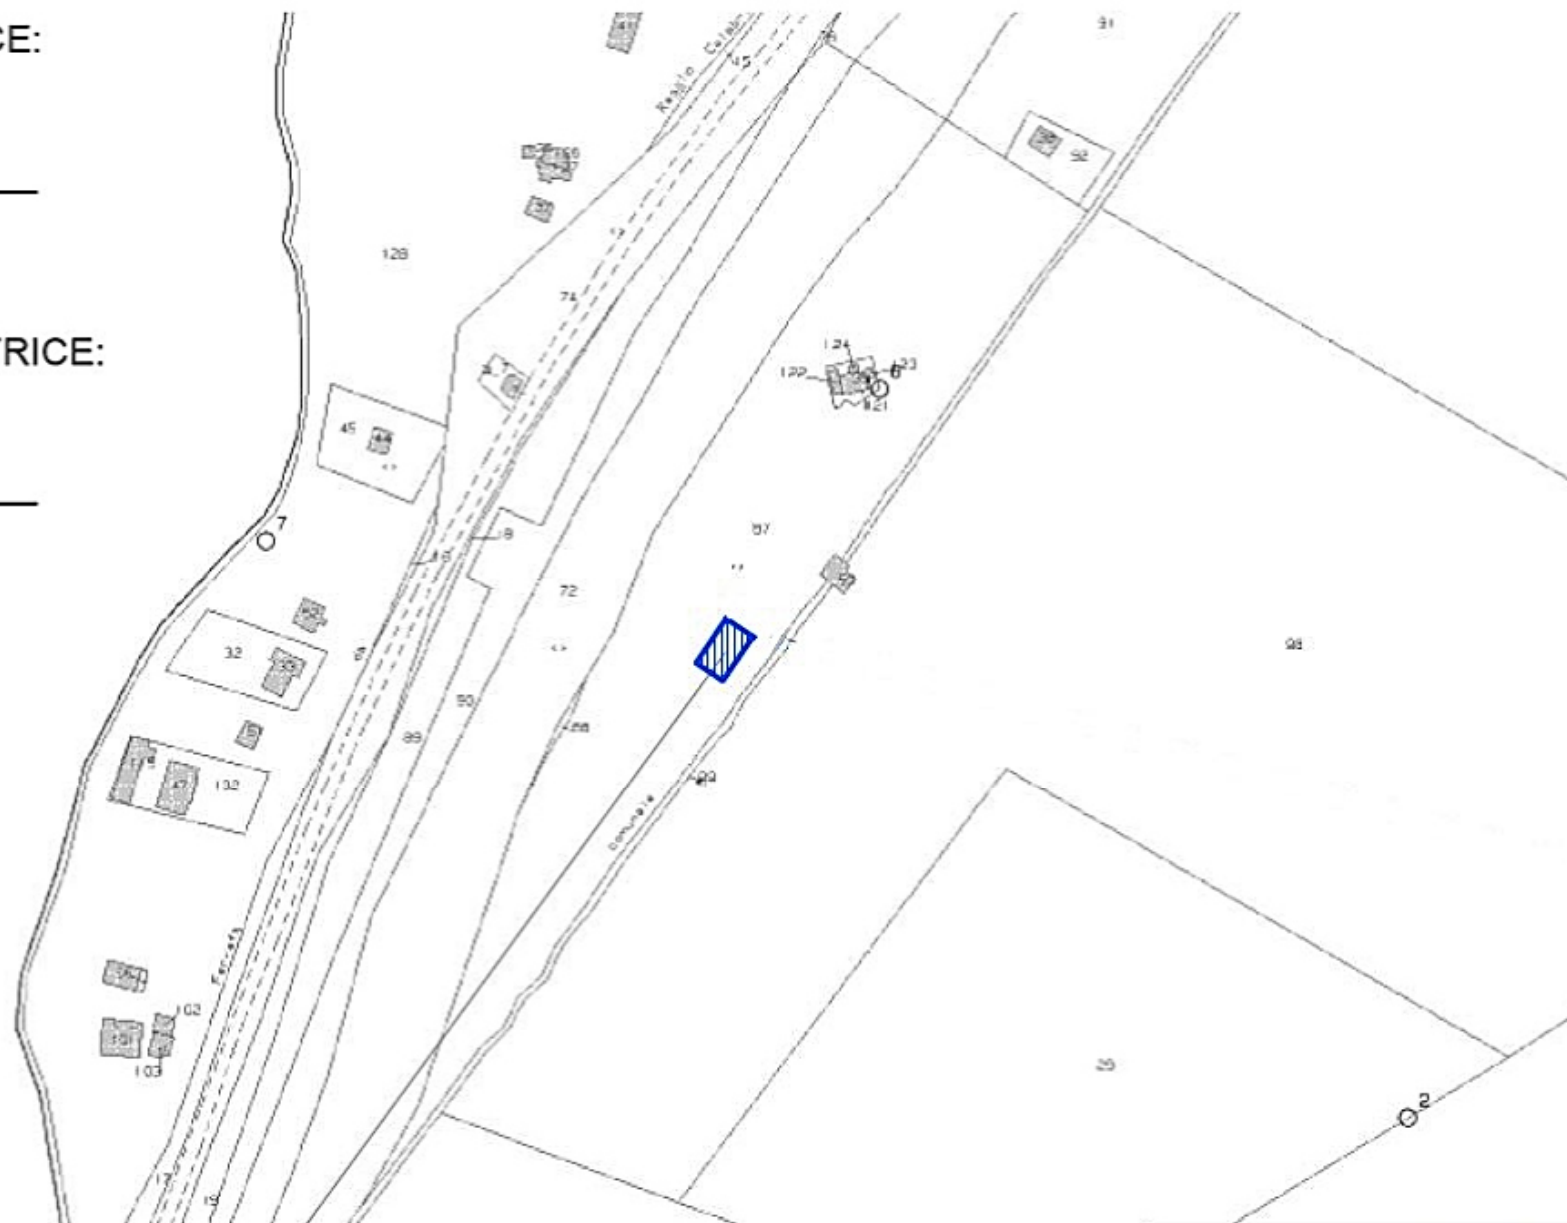

Area Locata GALATA circa 80mq

PLANIMETRIA CATASTALE - FOGLIO N. 44 P.LLA 87

COMUNE DI CURINGA (CZ)		
CONTRATTO DI LOCAZIONE		ALLEGATO A
Nome Sito: CURINGA	Codice Sito: CZ037	Scala: 1/1.000
Descrizione: Area Locata GALATA		Data: Ottobre 2017