

Agenzia delle Entrate
CATASTO FABBRICATI
Ufficio provinciale di
Catanzaro

Dichiarazione protocollo n. CZ0114719 del 22/11/2017
Planimetria di u.i.u. in Comune di Curinga
Via Municipio

civ. SNC

Identificativi Catastali:
Sezione: 27
Foglio: 27
Particella: 1096
Subalterno: 8

Compilata da:
Cardone Mario
Iscritto all'albo:
Geometri
Prov. Catanzaro


N. 2579

Scala 1: 200


Scheda n. 18

Ultima planimetria in atti

PIANO TERRA

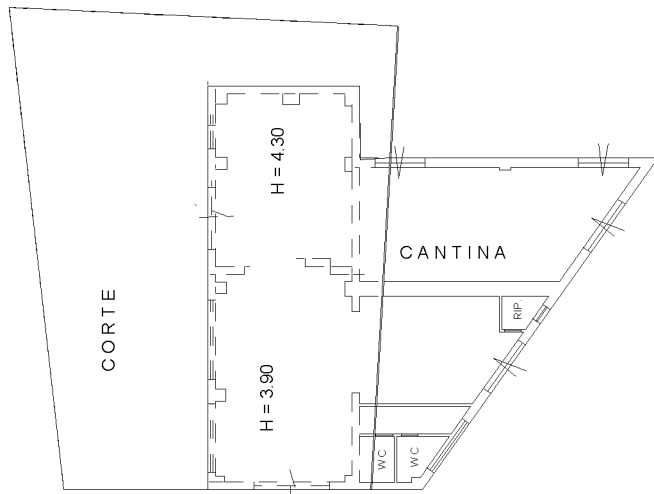

PIANO PRIMO H = 2.95

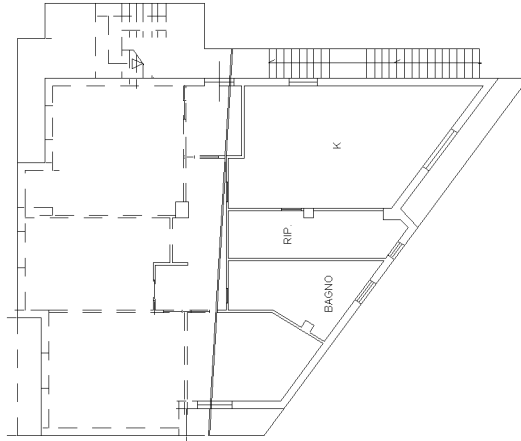

PIANO SECONDO

