


**COMUNE DI CURINGA
PROV. DI CATANZARO**

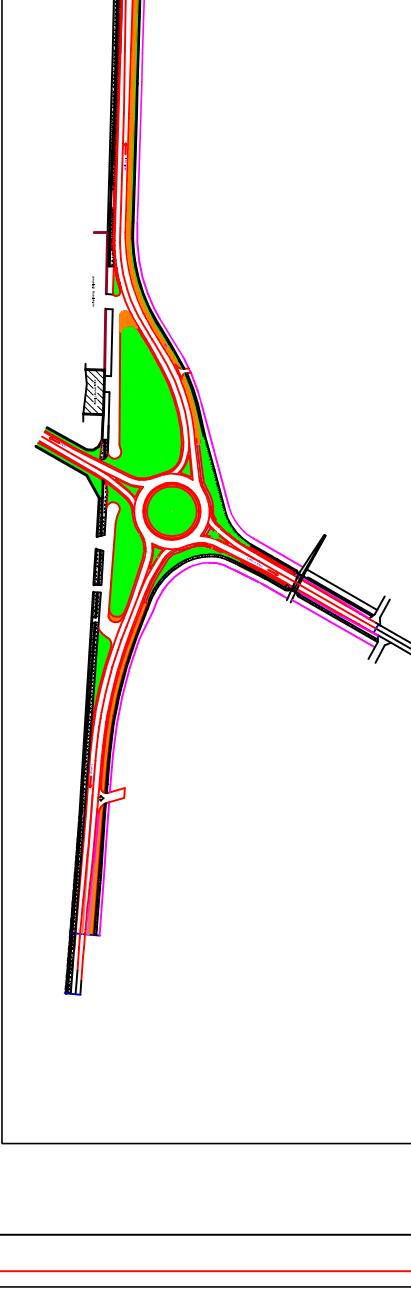

PROGETTO: LAVORI OCCORRENTI PER LA COSTRUZIONE DI UNA ROTATORIA A RASO AL Km 386 + 00-SULLA SS. N° 18 "TIRRENA INFERIORE" IN LOCALITÀ "ACCONIA DI CURINGA"

PROGETTO ESECUTIVO

DITTA : COMUNE DI CURINGA

UBICAZIONE: ACCONIA-MARE

I PROGETTISTI e COORDINATORI PER LA SICUREZZA IN FASE DI PROGETTAZIONE:

ING. GIUSEPPE GULLO


ING. GLACINTO LORUSSO

GEOM. ANTONIO DI BELLA

ELABORATO: PLANIMETRIA E RACCORDI VERTICALI DELLE LIVELLETTE - SCALA 1:500

Tav. nr. 15

PLANIMETRIA DEI TRATTI DI RACCORDO VERTICALE

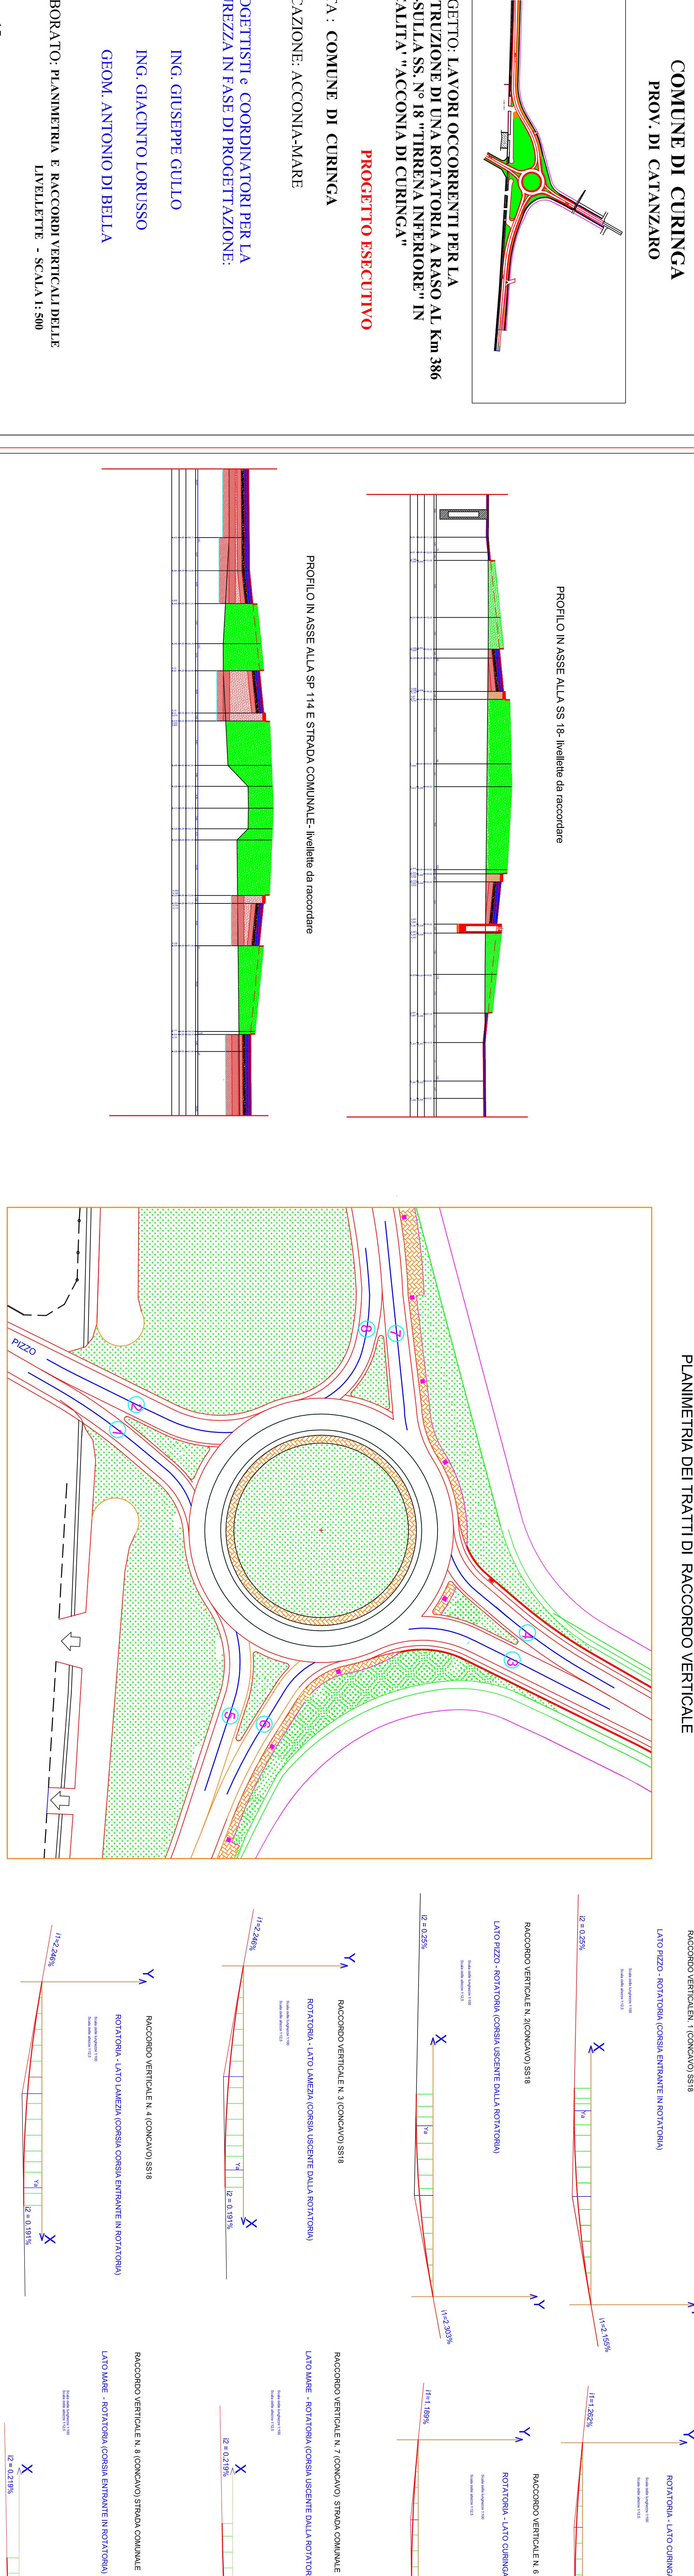

Tav. nr. 15