COMUNE DI CURINGA
(CATANZARO)

PIANO REGOLATORE GENERALE

ELABORATO
ACCONIA - CERZETO - FERRIOLO
AZZONAMENTO
VINCOLI E SERVIZI
VERIFICA DEGLI STANDARD
RAFFRONTO P.R.G. - STUDIO GEOMORFOLOGICO

DATA	AGGIORNAMENTI	SCALA	TAVOLA
FEBBRAIO 2002		1:2000	P4

PROGETTISTA Arch. CATERINA RIZZO

LEGENDA

F.F.S.A.

AUTOSTRADA AD BC - SA

TRACCIATO STRADALE DA QUALIFICARE CON DOPPIO FILARE DI ALBERI

STRADE DI PROGETTO CON VALENZA COMUNALE

AREE STABILI CON SCADENTI CARATTERISTICHE DI GEOTECNICHE

ZONA B - DI COMPLETAMENTO

ZONA C - NUOVA ESPANSIONE

C.2.

SOTTOZONA C2 - C.2.f.g.h.i
NUOVA ESPANSIONE DA SOTTOPORRE A STRUMENTAZIONE URBANISTICA ESECUTIVA

ZONA D - INSEDIAMENTI PRODUTTIVI

SOTTOZONA D1 - CON PLP VIGENTI

SOTTOZONA D2 - DA SOTTOPORRE A STRUMENTAZIONE ESECUTIVA

ZONA E - AGRICOLA

ZONA E - AREE AGRICOLE

ZONA F - SERVIZI E ATTREZZATURE

SOTTOZONA F1 - SERVIZI ED ATTREZZATURE DI URBANIZZAZIONE SECONDARIA

STANDARDS G1 - INDICATI AZZONAGI STRUMENTI URBANISTICI ATTUATIVI VIGENTI

ESISTENTE		PROGETTO	
	VERDE ATTREZZATO		VERDE ATTREZZATO
	ISTRUZIONE		ISTRUZIONE
	INTERESSE COMUNE		INTERESSE COMUNE
	PARCHEGGIO		PARCHEGGIO

SOTTOZONA F3 - SERV. E ATTREZZ. DI INTERESSE GENERALE CON VALENZA SOVRACOMUNALE

MUSEO ARCHEOLOGICO DELLE TERME ROMANE
PARCHEGGIO DI PARCO ARCHEOLOGICO DI UN PERCORSO PERSONALE PER AUTOVIA
(Ai sensi con progetto di dettaglio)

ZONA H

ZONA H - RESIDENZIALE DI RECUPERO URBANISTICO

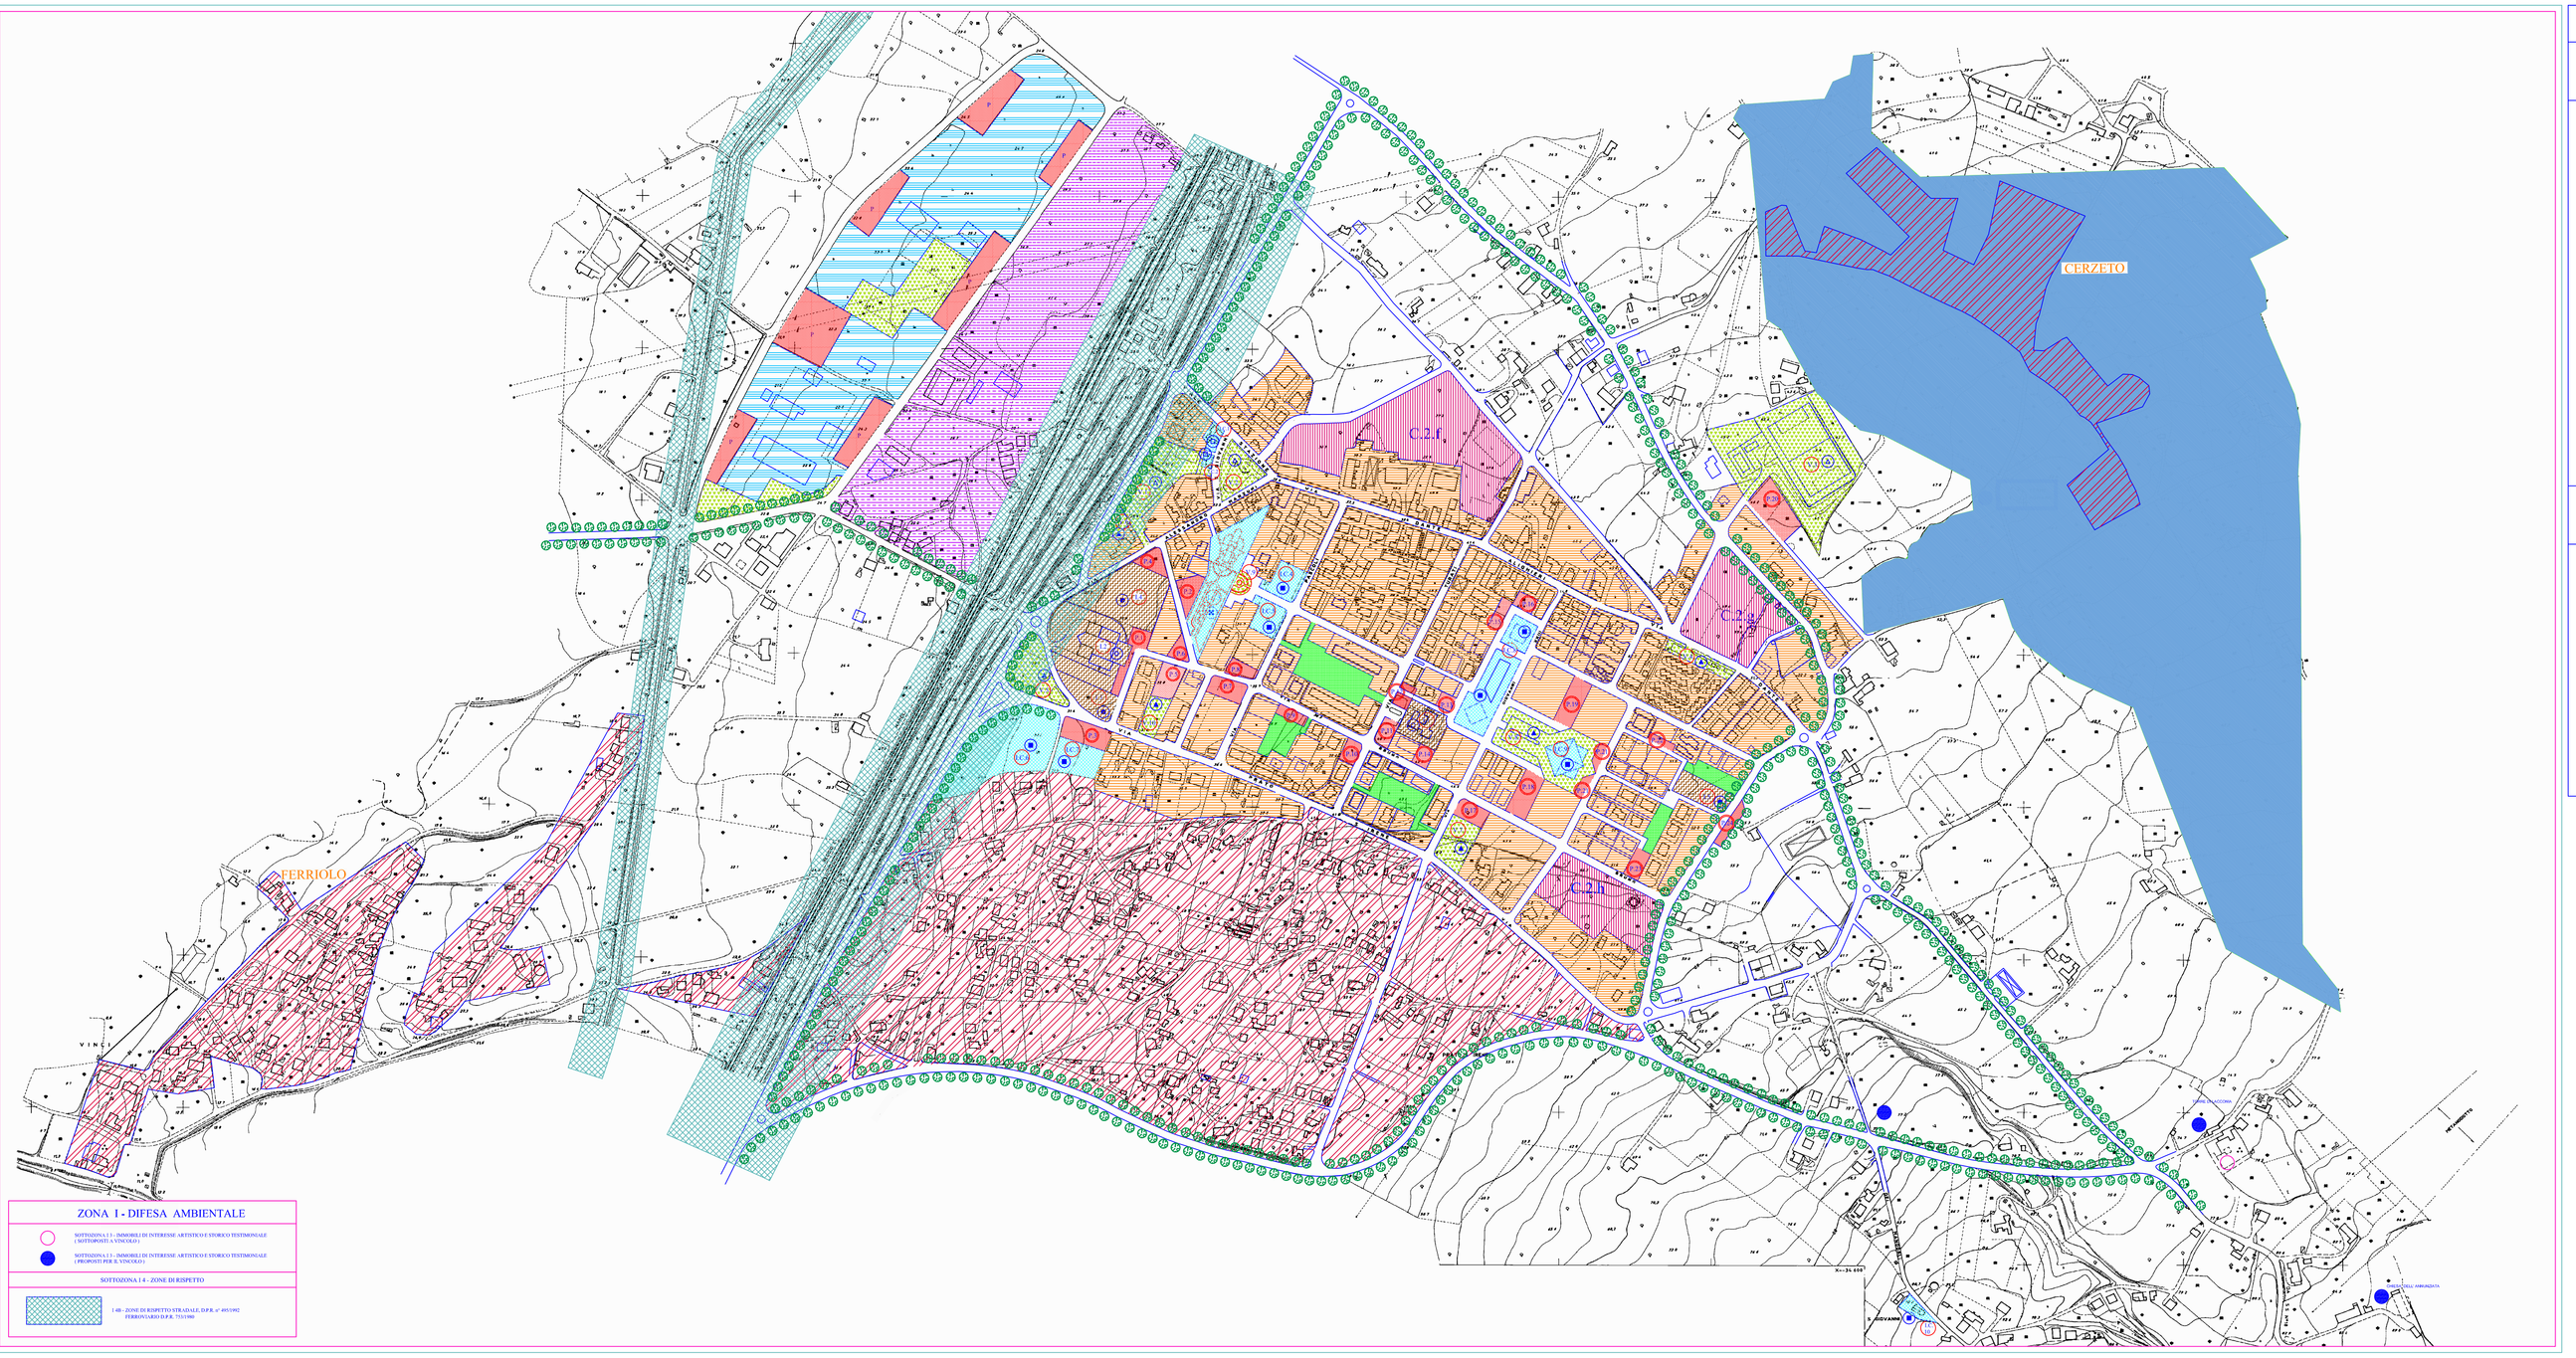

ZONA I - DIFESA AMBIENTALE

SOTTOZONA I 1 - IMMOBILI DI INTERESSE ARTISTICO E STORICO TESTIMONIALE (ESISTENTE A VINCOLO)

SOTTOZONA I 2 - IMMOBILI DI INTERESSE ARTISTICO E STORICO TESTIMONIALE (PROGETTO PER IL VINCOLO)

SOTTOZONA I 4 - ZONE DI RISPETTO

I 4B - ZONE DI RISPETTO STRADALE (D.P.R. n° 495/1992)
FERROVIARIO (D.P.R. 753/1980)

ACCONIA E INSEDIAMENTI DI PIANURA

CONTROLLO ANALITICO DEGLI STANDARD

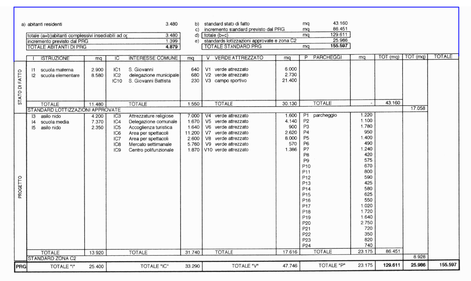

CONTROLLO DELLE AREE A STANDARD INDIVIDUATE

PER DESTINAZIONE, LOCALIZZAZIONE E DIMENSIONE