COMUNE DI CURINGA

(Provincia di Catanzaro)

PIANO COMUNALE SPIAGGIA

Legge Regionale 21.12.2005, n. 17 e s.m.i. - Norme per l'esercizio della delega di funzioni amministrative sulle aree del demanio marittimo.

Elaborato: **Andamento altimetrico dell'arenile**

Data: Aprile 2014

Aggiornamento a Deliberazione del C.C. n. 15 del 29.08.2013

Scala: 1:400

Tav. n° **SF3**

Progettista: *Dott. Arch. Nicola Vasta*

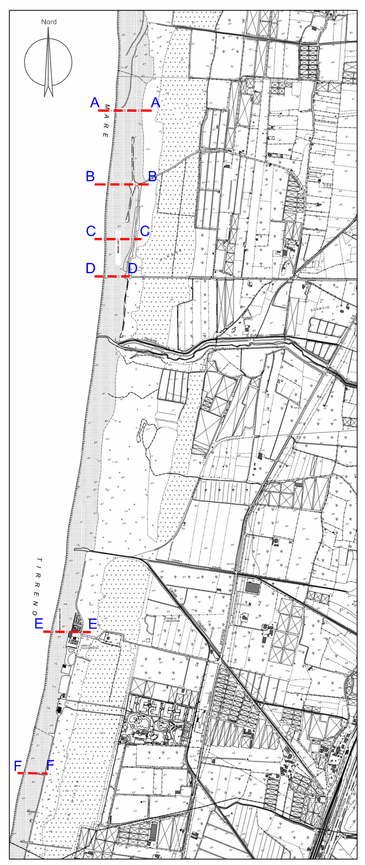

Planimetria schematica ubicazione profili

PROFILO A-A

Distanze parziali	0.00	35.90	18.35	24.00	33.27	51.17	19.56	14.44	
Distanze progressive	0.00	0.00	37.90	56.25	80.25	113.52	164.69	184.24	198.70
Quote del terreno	0.00	0.00	2.60	3.15	3.80	3.25	3.10	3.15	4.1

PROFILO B-B

Distanze parziali	0.00	03.25	10.65	18.35	06.95	20.35	12.85	38.30	19.56	14.44
Distanze progressive	0.00	0.00	25.25	37.90	56.25	83.20	113.55	126.40	164.70	184.26	198.70
Quote del terreno	0.00	0.00	1.75	2.90	3.15	3.35	3.25	2.95	3.10	3.15	3.68

PROFILO C-C

Distanze parziali	0.00	17.25	9.96	16.48	17.19	31.83	36.84	22.33	20.05	11.20	
Distanze progressive	0.00	0.00	19.25	29.91	45.69	62.88	94.71	130.55	153.88	173.93	185.13
Quote del terreno	0.00	0.00	1.47	1.45	2.78	2.92	2.93	3.86	4.11	4.71	4.06

PROFILO D-D

Distanze parziali	0.00	16.36	21.33	18.33	29.57	17.37	43.47	
Distanze progressive	0.00	0.00	18.36	39.69	68.02	87.59	131.06	148.43
Quote del terreno	0.00	0.00	1.33	1.94	2.77	3.17	3.17	3.73

PROFILO E-E

Distanze parziali	0.00	27.22	14.26	19.01	22.70	19.62	27.24	24.47	14.24	
Distanze progressive	0.00	0.00	29.22	43.53	62.54	85.24	114.86	130.1	156.57	170.81
Quote del terreno	0.00	0.00	2.12	2.37	2.54	2.68	2.56	2.56	2.54	2.52

PROFILO F-F

Distanze parziali	0.00	17.03	16.09	29.16	12.03	21.25	18.00	13.31	
Distanze progressive	0.00	0.00	19.03	35.12	64.28	76.31	97.56	115.56	128.87
Quote del terreno	0.00	0.00	1.54	3.69	3.99	3.95	4.06	3.82	3.89